
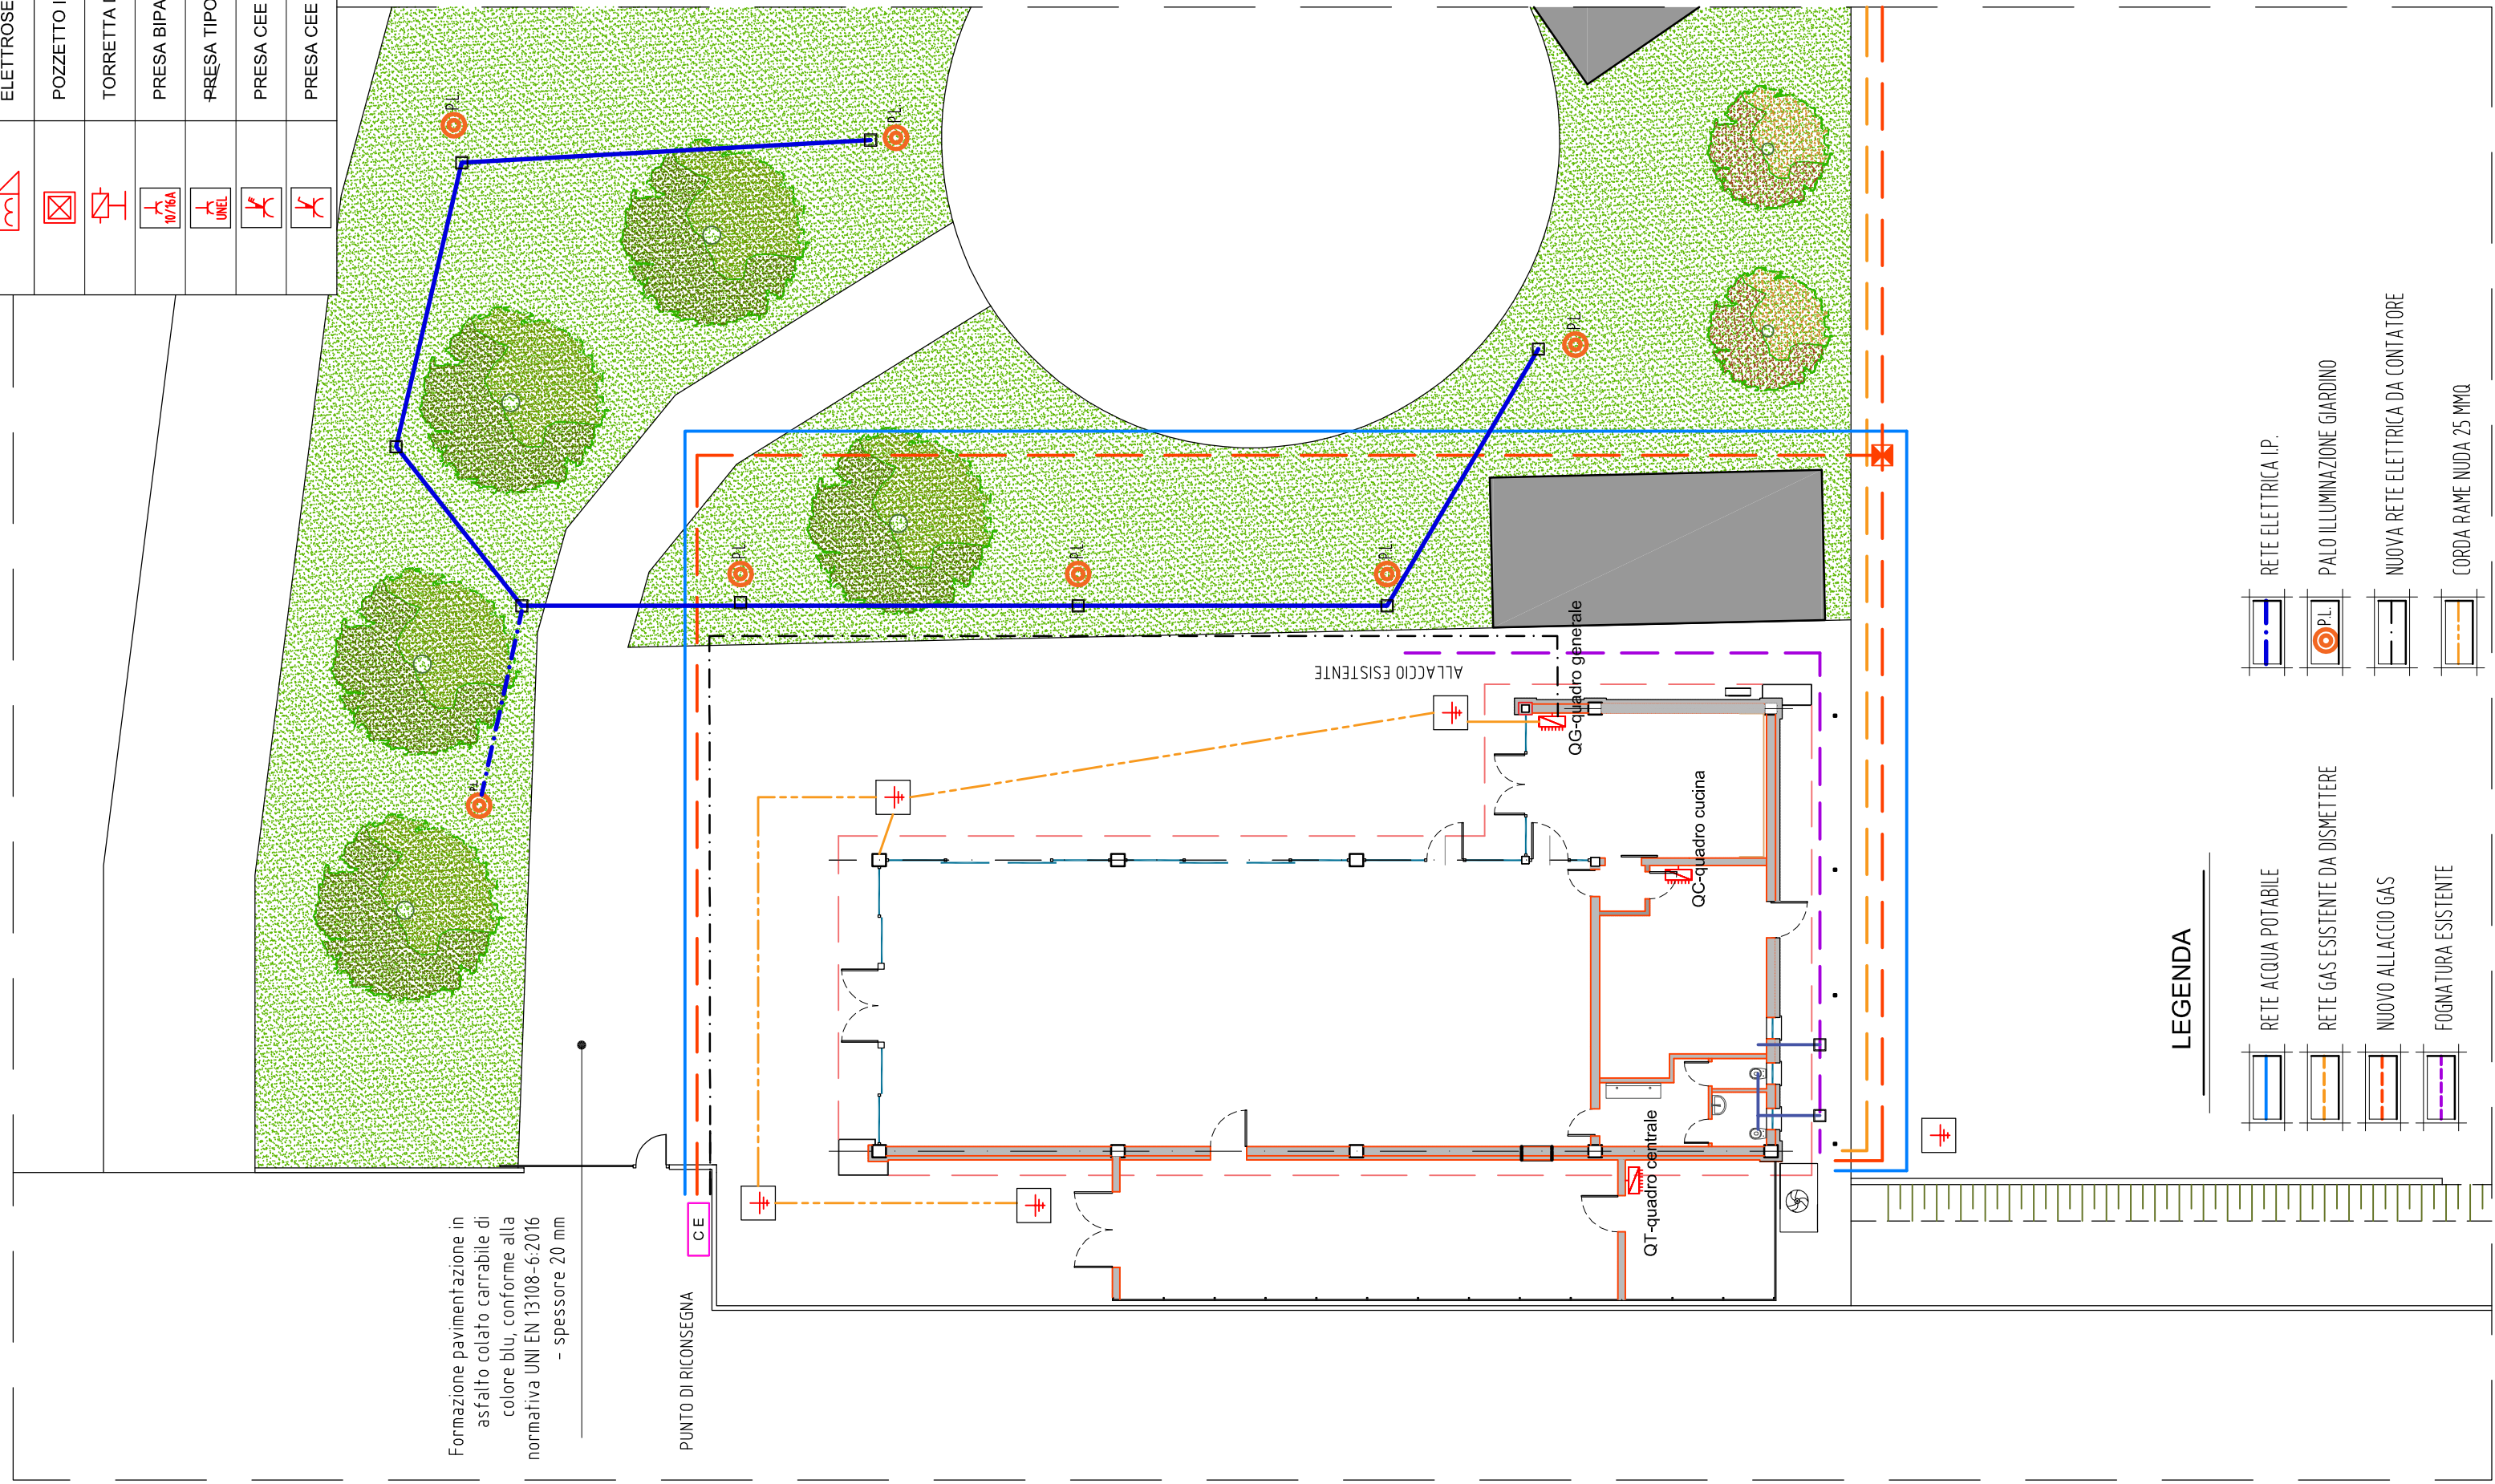
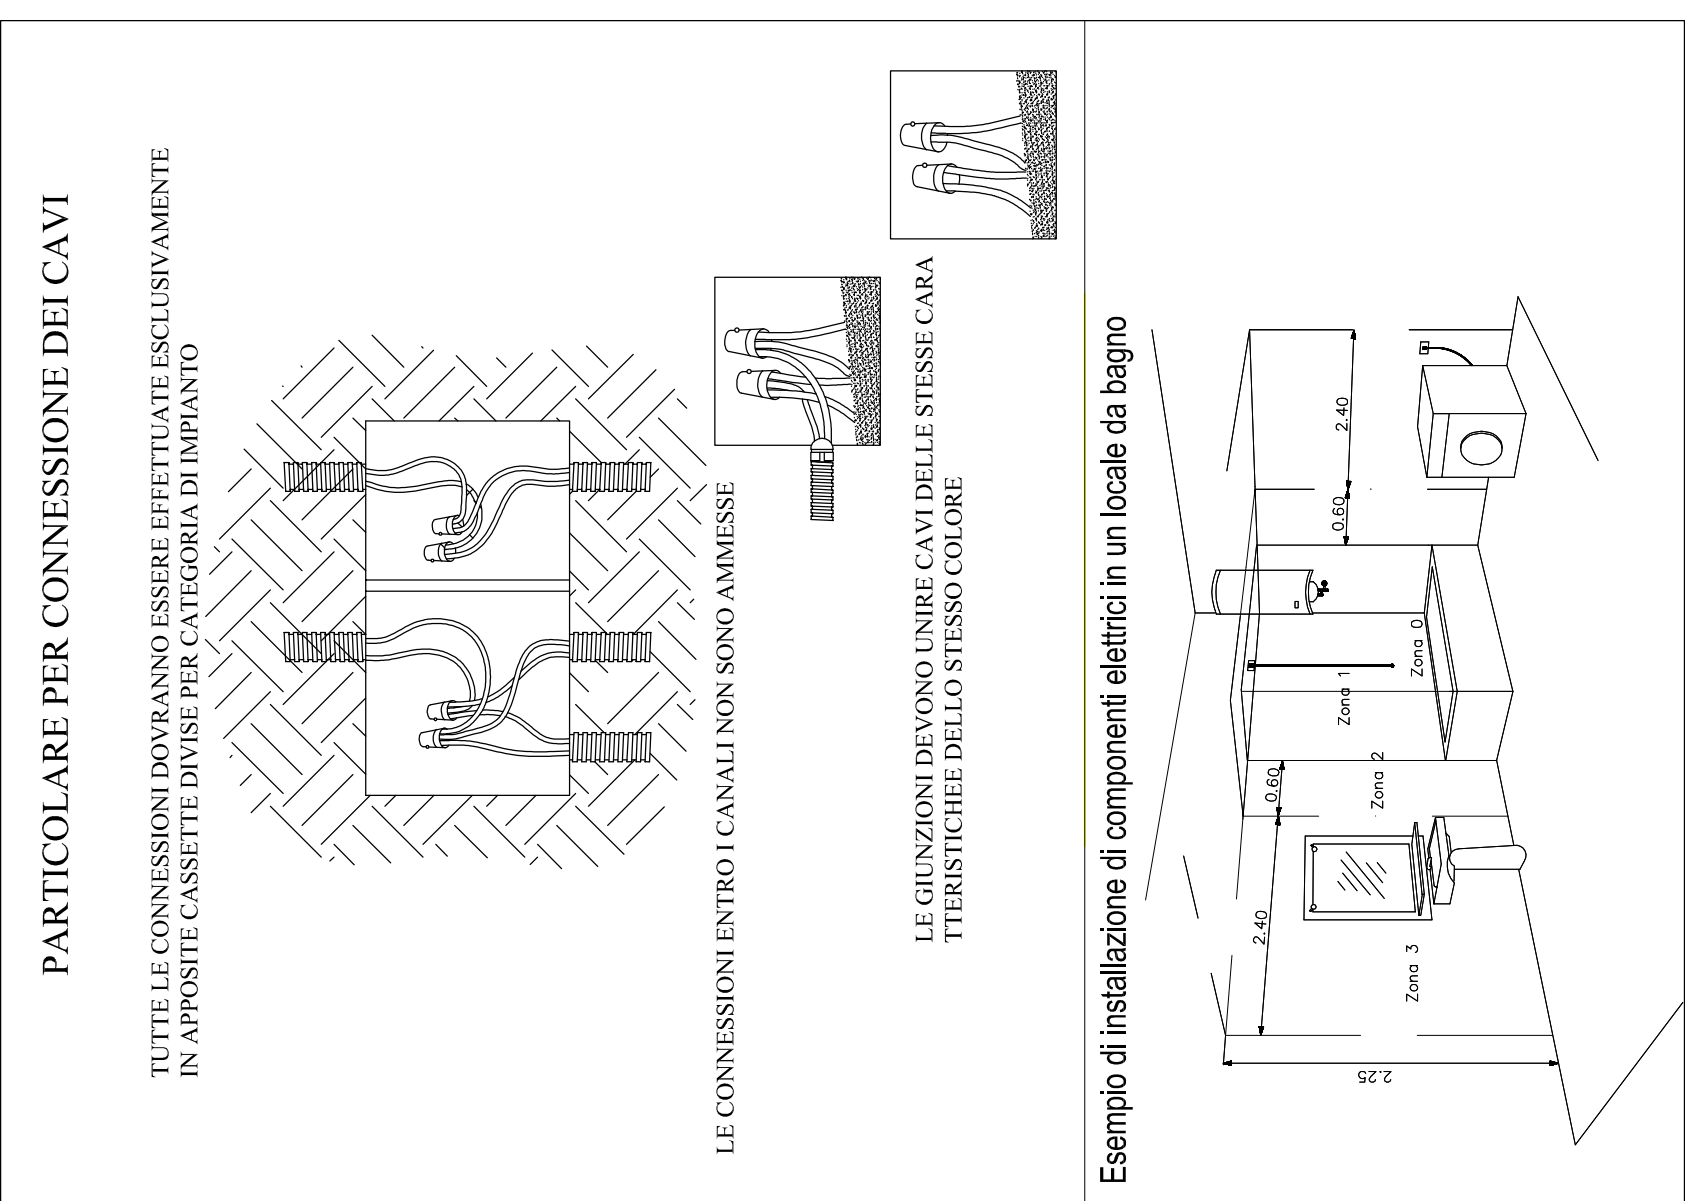
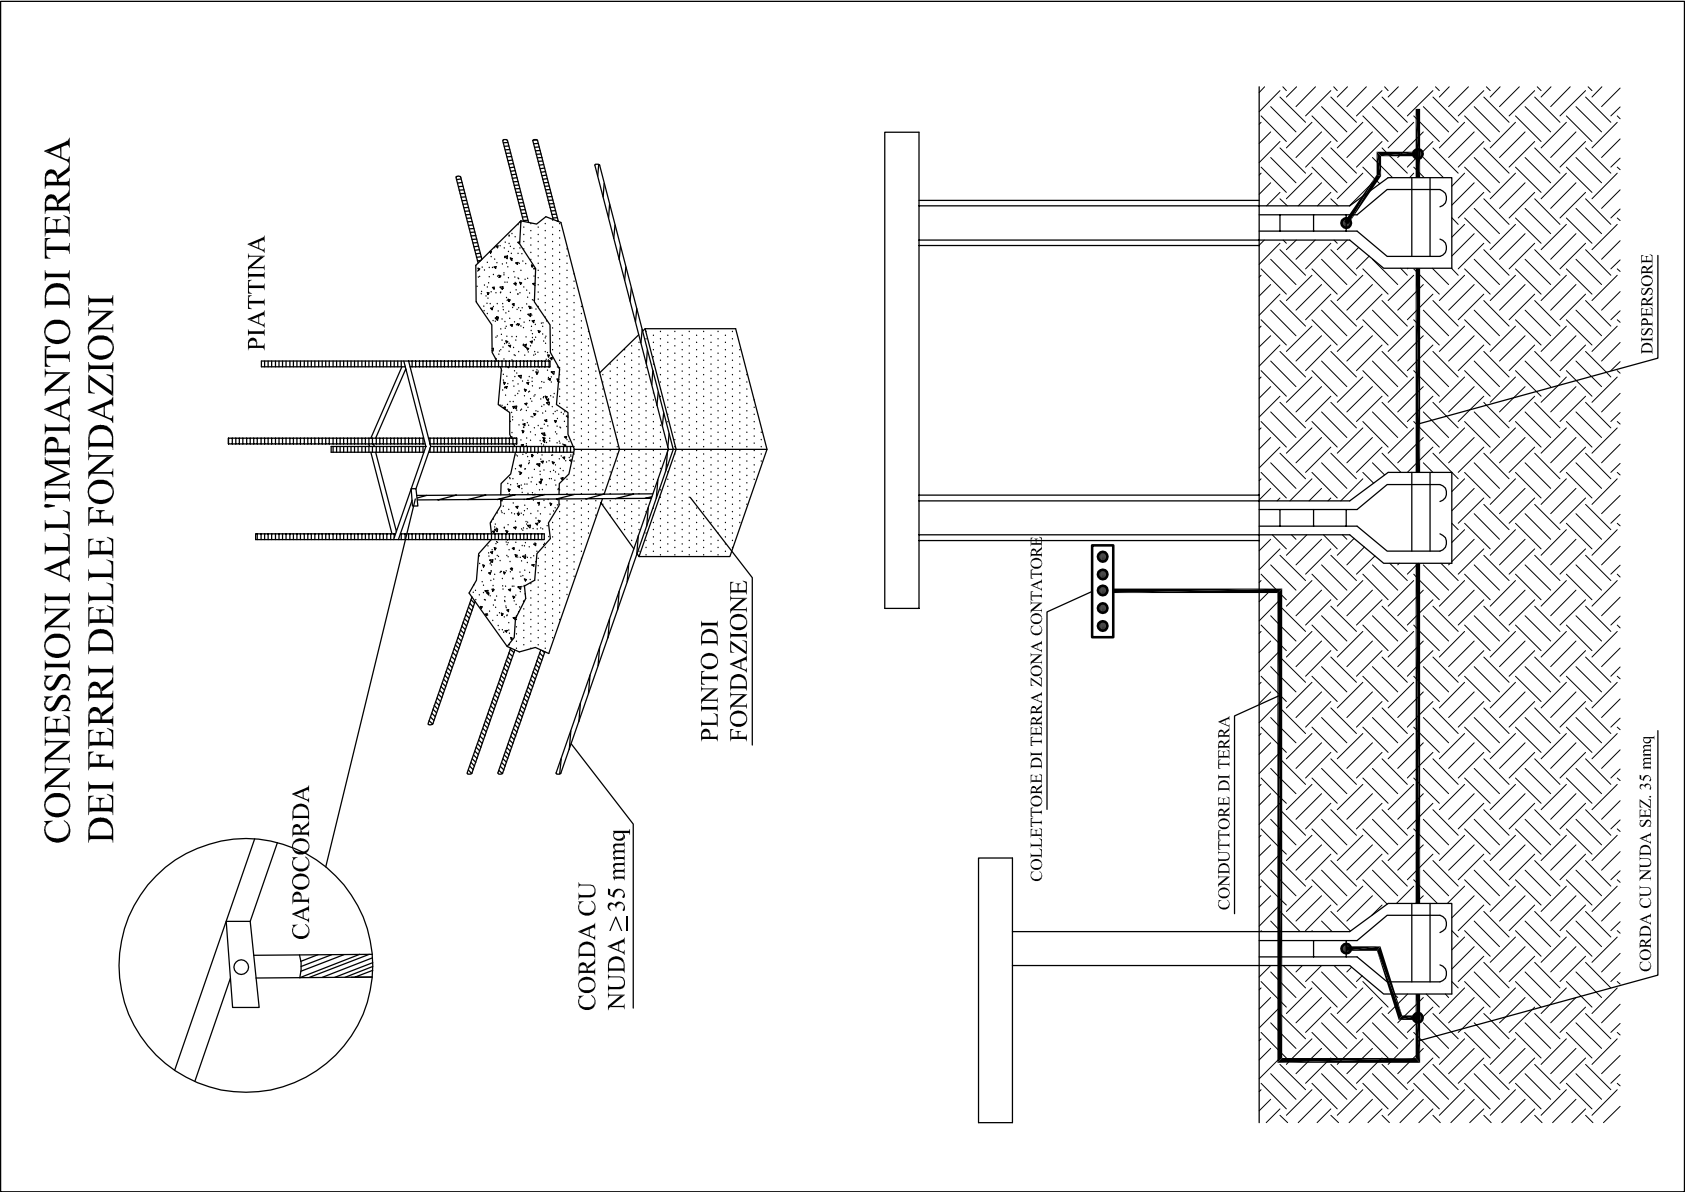
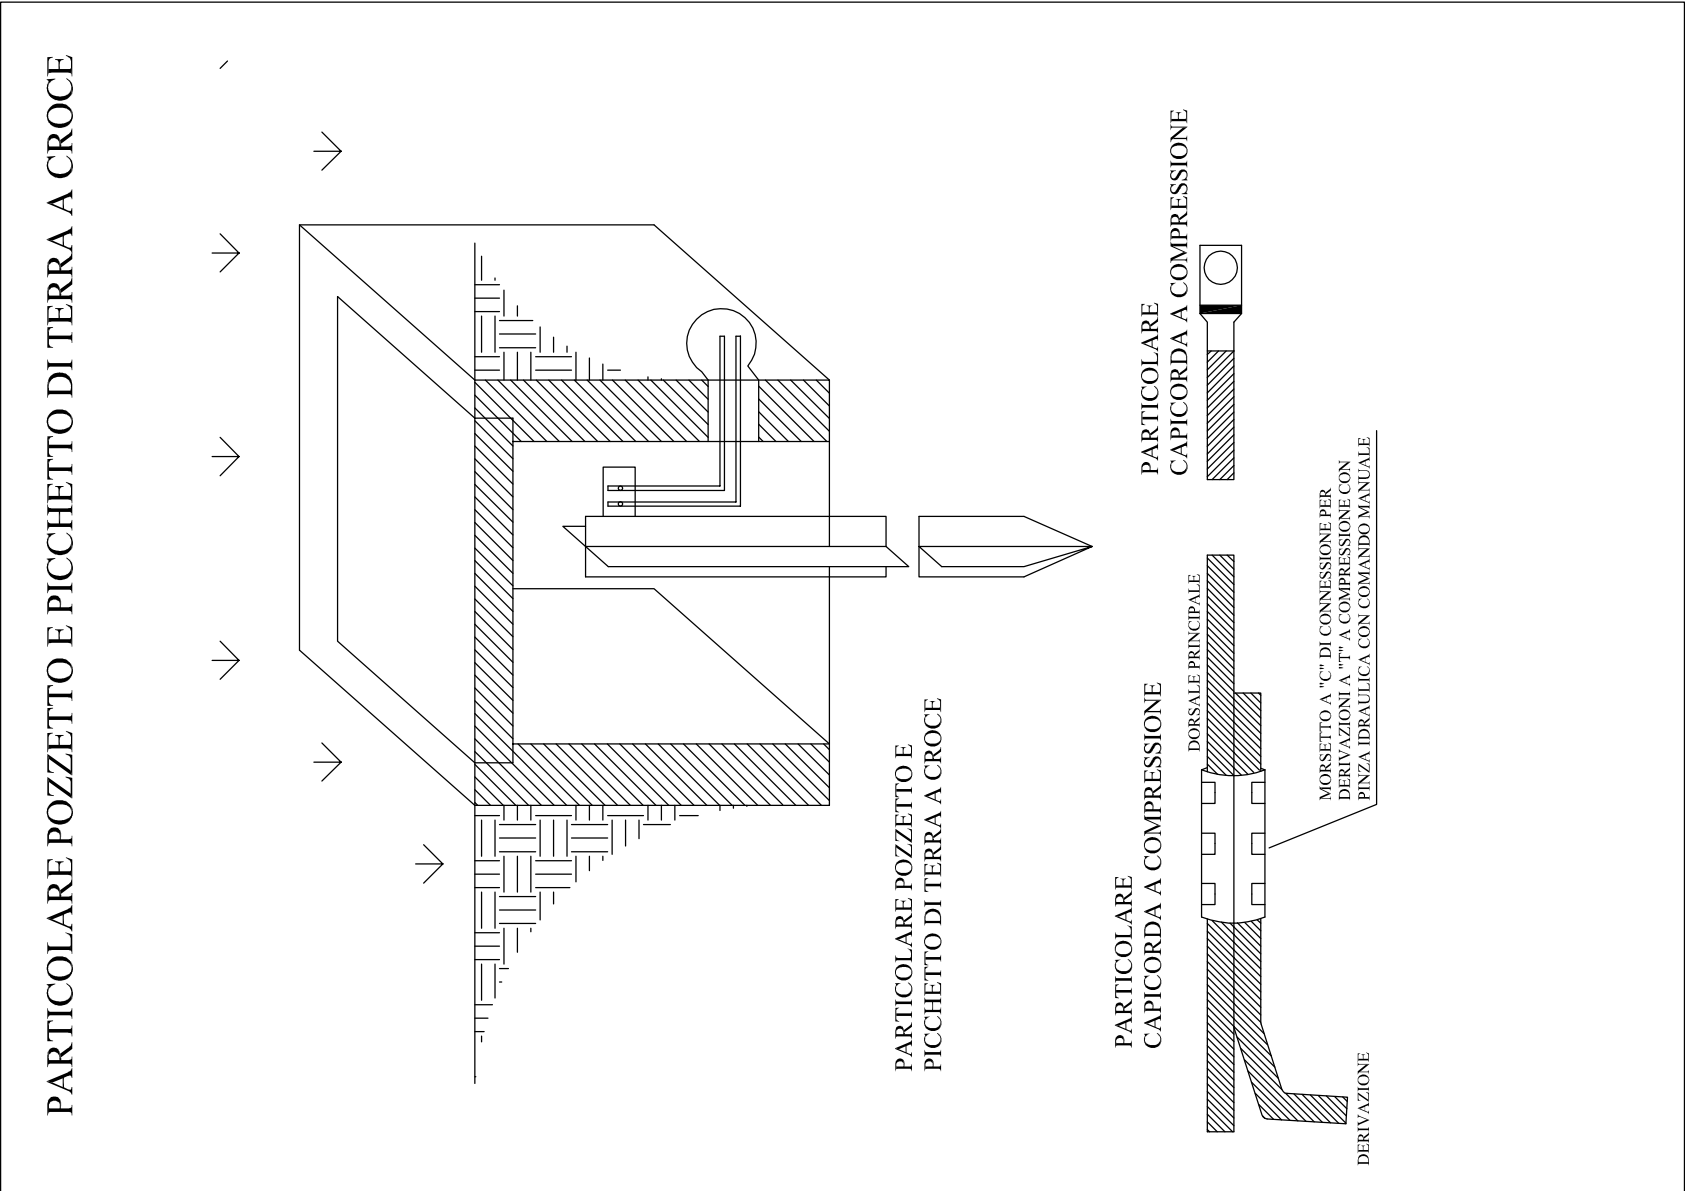
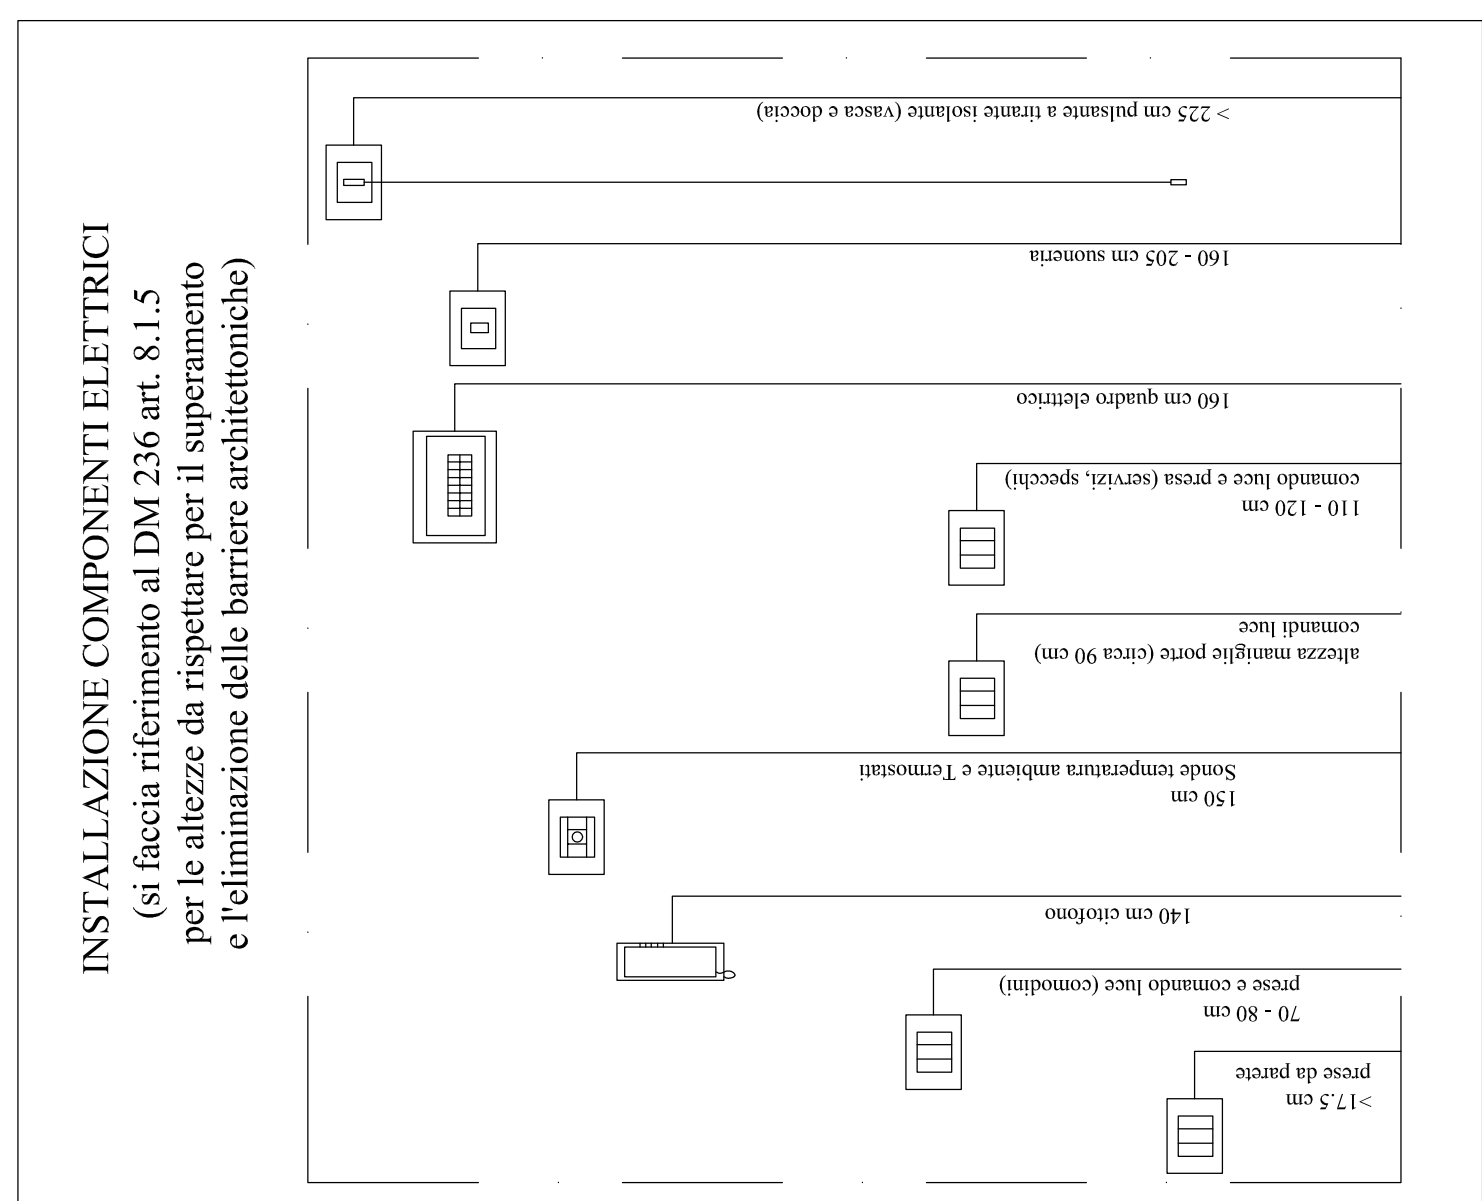
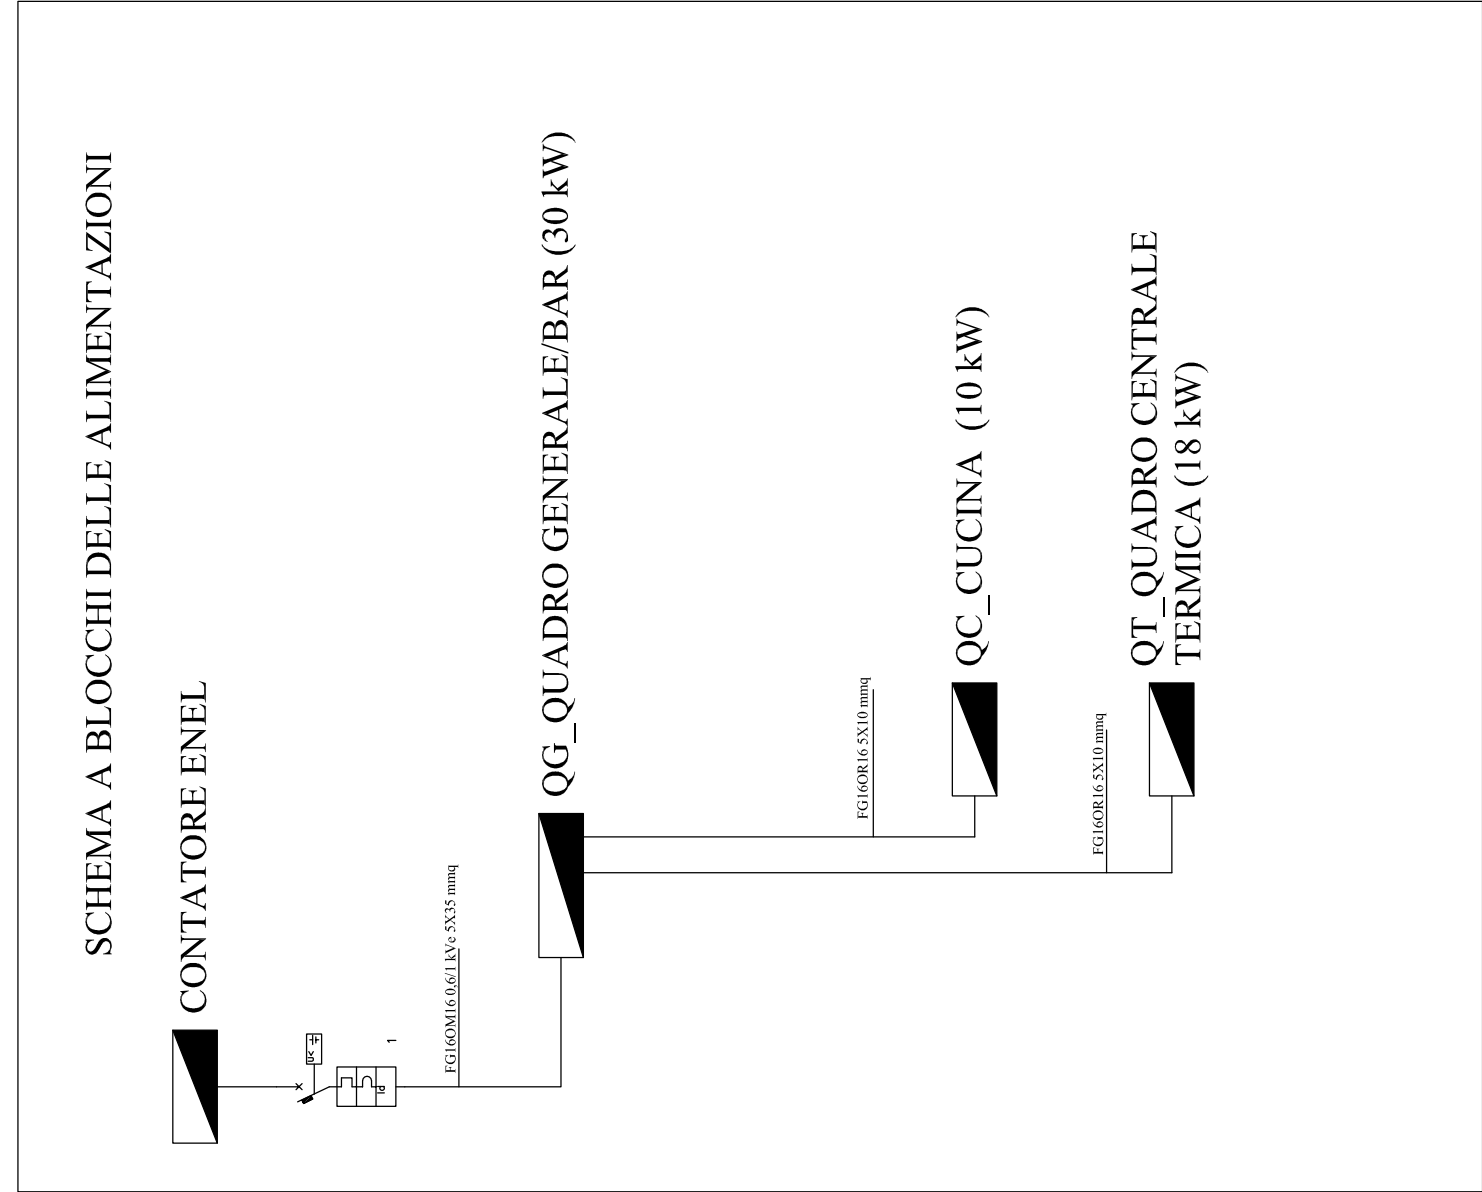


PARTICOLARI

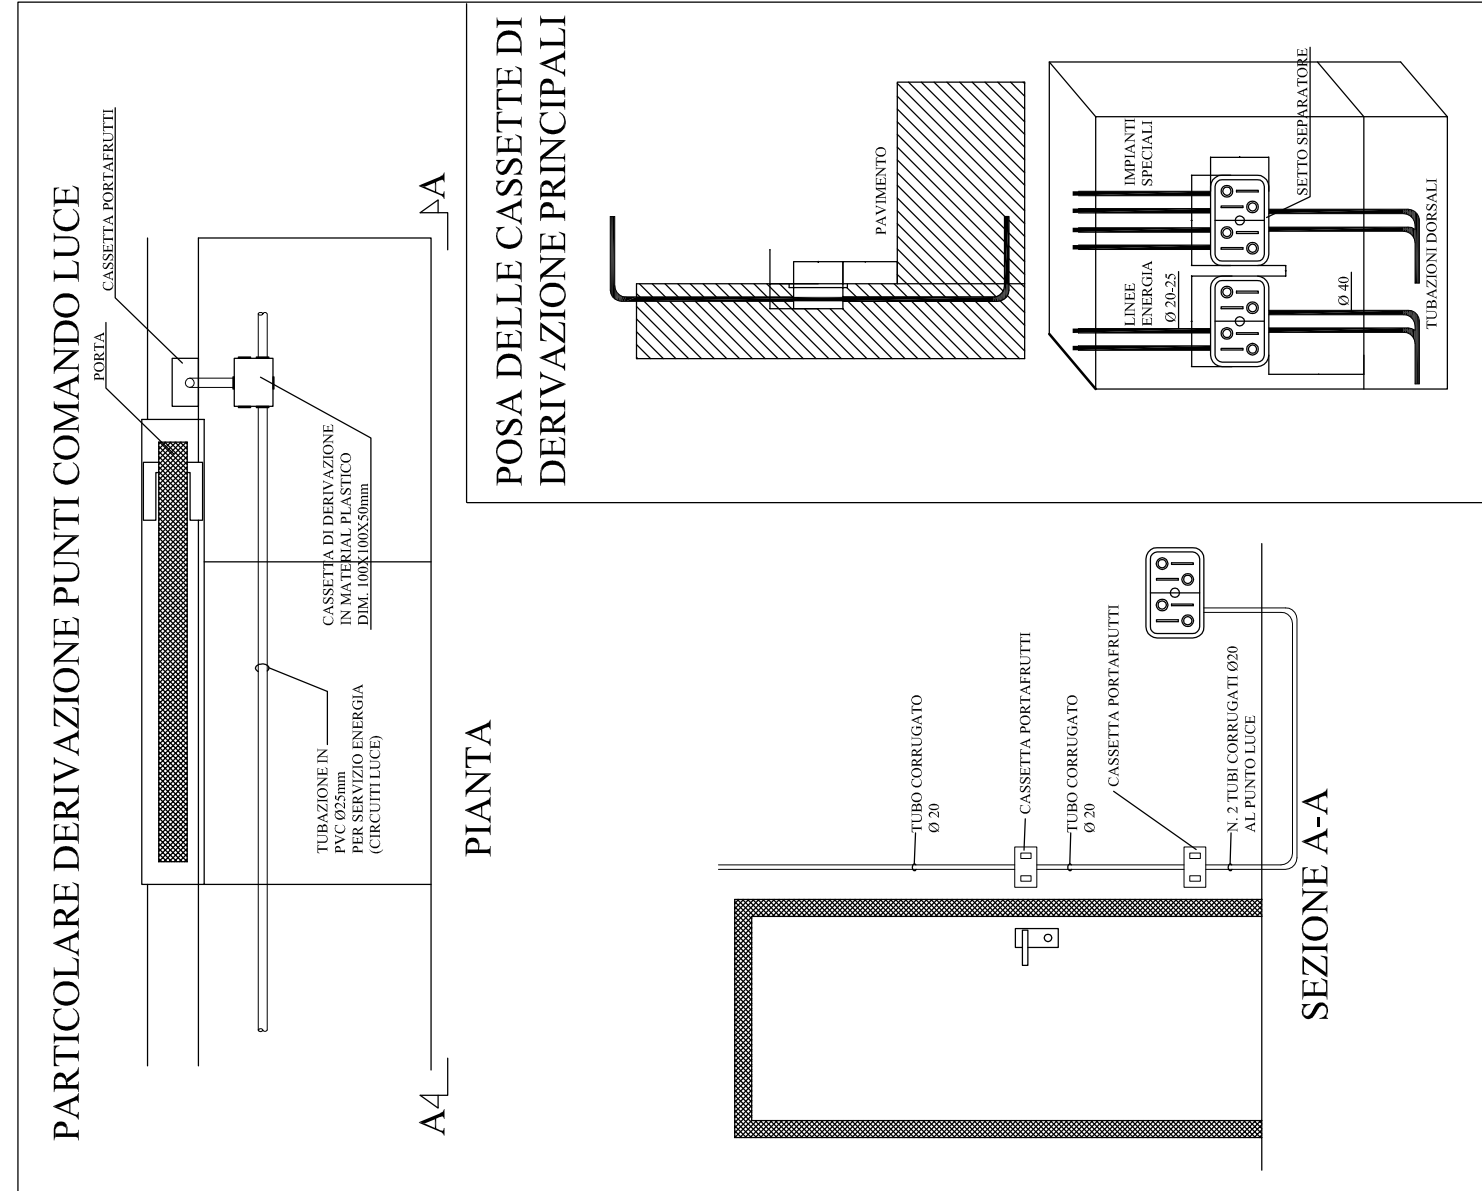

QUADRI PRESE DI SERVIZIO						
PRESE A 2 POLI PRESE A 3 POLI PRESE A 4 POLI PRESE A 5 POLI	PRESE A 2 POLI PRESE A 3 POLI PRESE A 4 POLI PRESE A 5 POLI					
	PRESE A 2 POLI PRESE A 3 POLI PRESE A 4 POLI PRESE A 5 POLI					
	PRESE A 2 POLI PRESE A 3 POLI PRESE A 4 POLI PRESE A 5 POLI					
	TIPO A TIPO B TIPO C TIPO D					
CORPI ILLUMINANTI						
PANNELLO RETTANGOLARE TIPO FIORINO CLASSICO						
PANNELLO RETTANGOLARE TIPO FIORINO CLASSICO						
RETTANGOLARE RETTANGOLARE RETTANGOLARE RETTANGOLARE	RETTANGOLARE RETTANGOLARE RETTANGOLARE RETTANGOLARE					
	RETTANGOLARE RETTANGOLARE RETTANGOLARE RETTANGOLARE					
	RETTANGOLARE RETTANGOLARE RETTANGOLARE RETTANGOLARE					
	TIPO A TIPO B					

[illegible]

The floor plan illustrates the layout of the Sala Polifunzionale, a multi-functional room. The main hall is a large rectangular space with a grid of tables and chairs, suitable for lectures, seminars, or conferences. At the front of the hall is a stage area with a podium and a screen. To the right of the hall are service areas, including a bar, kitchen, and restrooms. The plan is labeled with dimensions and room numbers.

PLANIMETRIA GENERALE
SCALA 1:200

Fontazioni autorizzate in
comune di Montebelluna (TV)
n. 100/101/102/103/1082/1083

INSTALLAZIONE COMPONENTI ELETTRICI
 (si faccia riferimento al DM 236 art. 8.1.5
 per le altezze da rispettare per il superamento
 e l'eliminazione delle barriere architettoniche)

TUTTE LE CONNESSIONI DEVONO ESSERE EFFETTUATE SOCRIVAMENTE
 IN APPOSITI CAVETTI DI RIFERIMENTO

PARTICOLARE PER CONNESSIONE DEI CAVI

LE CONNESSIONI ENTRO I CANALI NON SONO AMMESSE

LE GUINZONI DEVONO INSERIRSI CAVI DELLE STESSA CARATTERISTICHE DELLO STESSO COLORE

Esempio di installazione di componenti elettrici in un locale da bagno

PARTICOLARI

[illegible]

 Comune di MONTECREMASCO Via dell'Industria, 1 41022 37071 www.comune.montecremasco.it	Interventi finalizzati all'avvio dei processi di riqualificazione urbana e ristrutturazione AREA FESTE VIA UGO FOSCOLO PROGETTO DEFINITIVO ESECUTIVO	104 TAVOLA MANIFESTAZIONE 15/09/2016
Comune di MONTECREMASCO Via dell'Industria, 1 41022 37071 www.comune.montecremasco.it	Verba 1=100 SCALA 1:50.000 IL PROGETTO È di proprietà _____	104 TAVOLA MANIFESTAZIONE 15/09/2016
Comune di MONTECREMASCO Via dell'Industria, 1 41022 37071 www.comune.montecremasco.it	Verba 1=100 SCALA 1:50.000 IL PROGETTO È di proprietà _____	104 TAVOLA MANIFESTAZIONE 15/09/2016