

COMUNE DI MONTE CREMASCO

PROVINCIA DI CREMONA

VIA ROMA 12 , 26010 (CR) - P.I. 00122220197

UFFICI E SPAZI COMUNALI

**INTERVENTO DI RIQUALIFICAZIONE ENERGETICA DI IMMOBILE AD USO
ISTITUZIONALE DI PROPRIETA' COMUNALE**

Ubicazione Intervento

VIA SANTI NAZARIO E CELSO 32, MONTE CREMASCO 26010 (CR)

(N.C.E.U.Catasto fabbricati Fg.2 Mappale 90 sub.501)

PROGETTO DEFINITIVO ESECUTIVO

TAVOLA

02

**PIANTA PIANOI NTERRATO, TERRA E PIANO PRIMO
STATO DI FATTO, DI PROGETTO E COMPARATIVO
RIPRESE FOTOGRAFICHE**

DATA

00.02.23
SCALA

1:100

IL RUP


I PROGETTISTI

STATO DI FATTO

PIANTA PIANO INTERRATO

PIANTA PIANO TERRA

PIANTA PIANO PRIMO

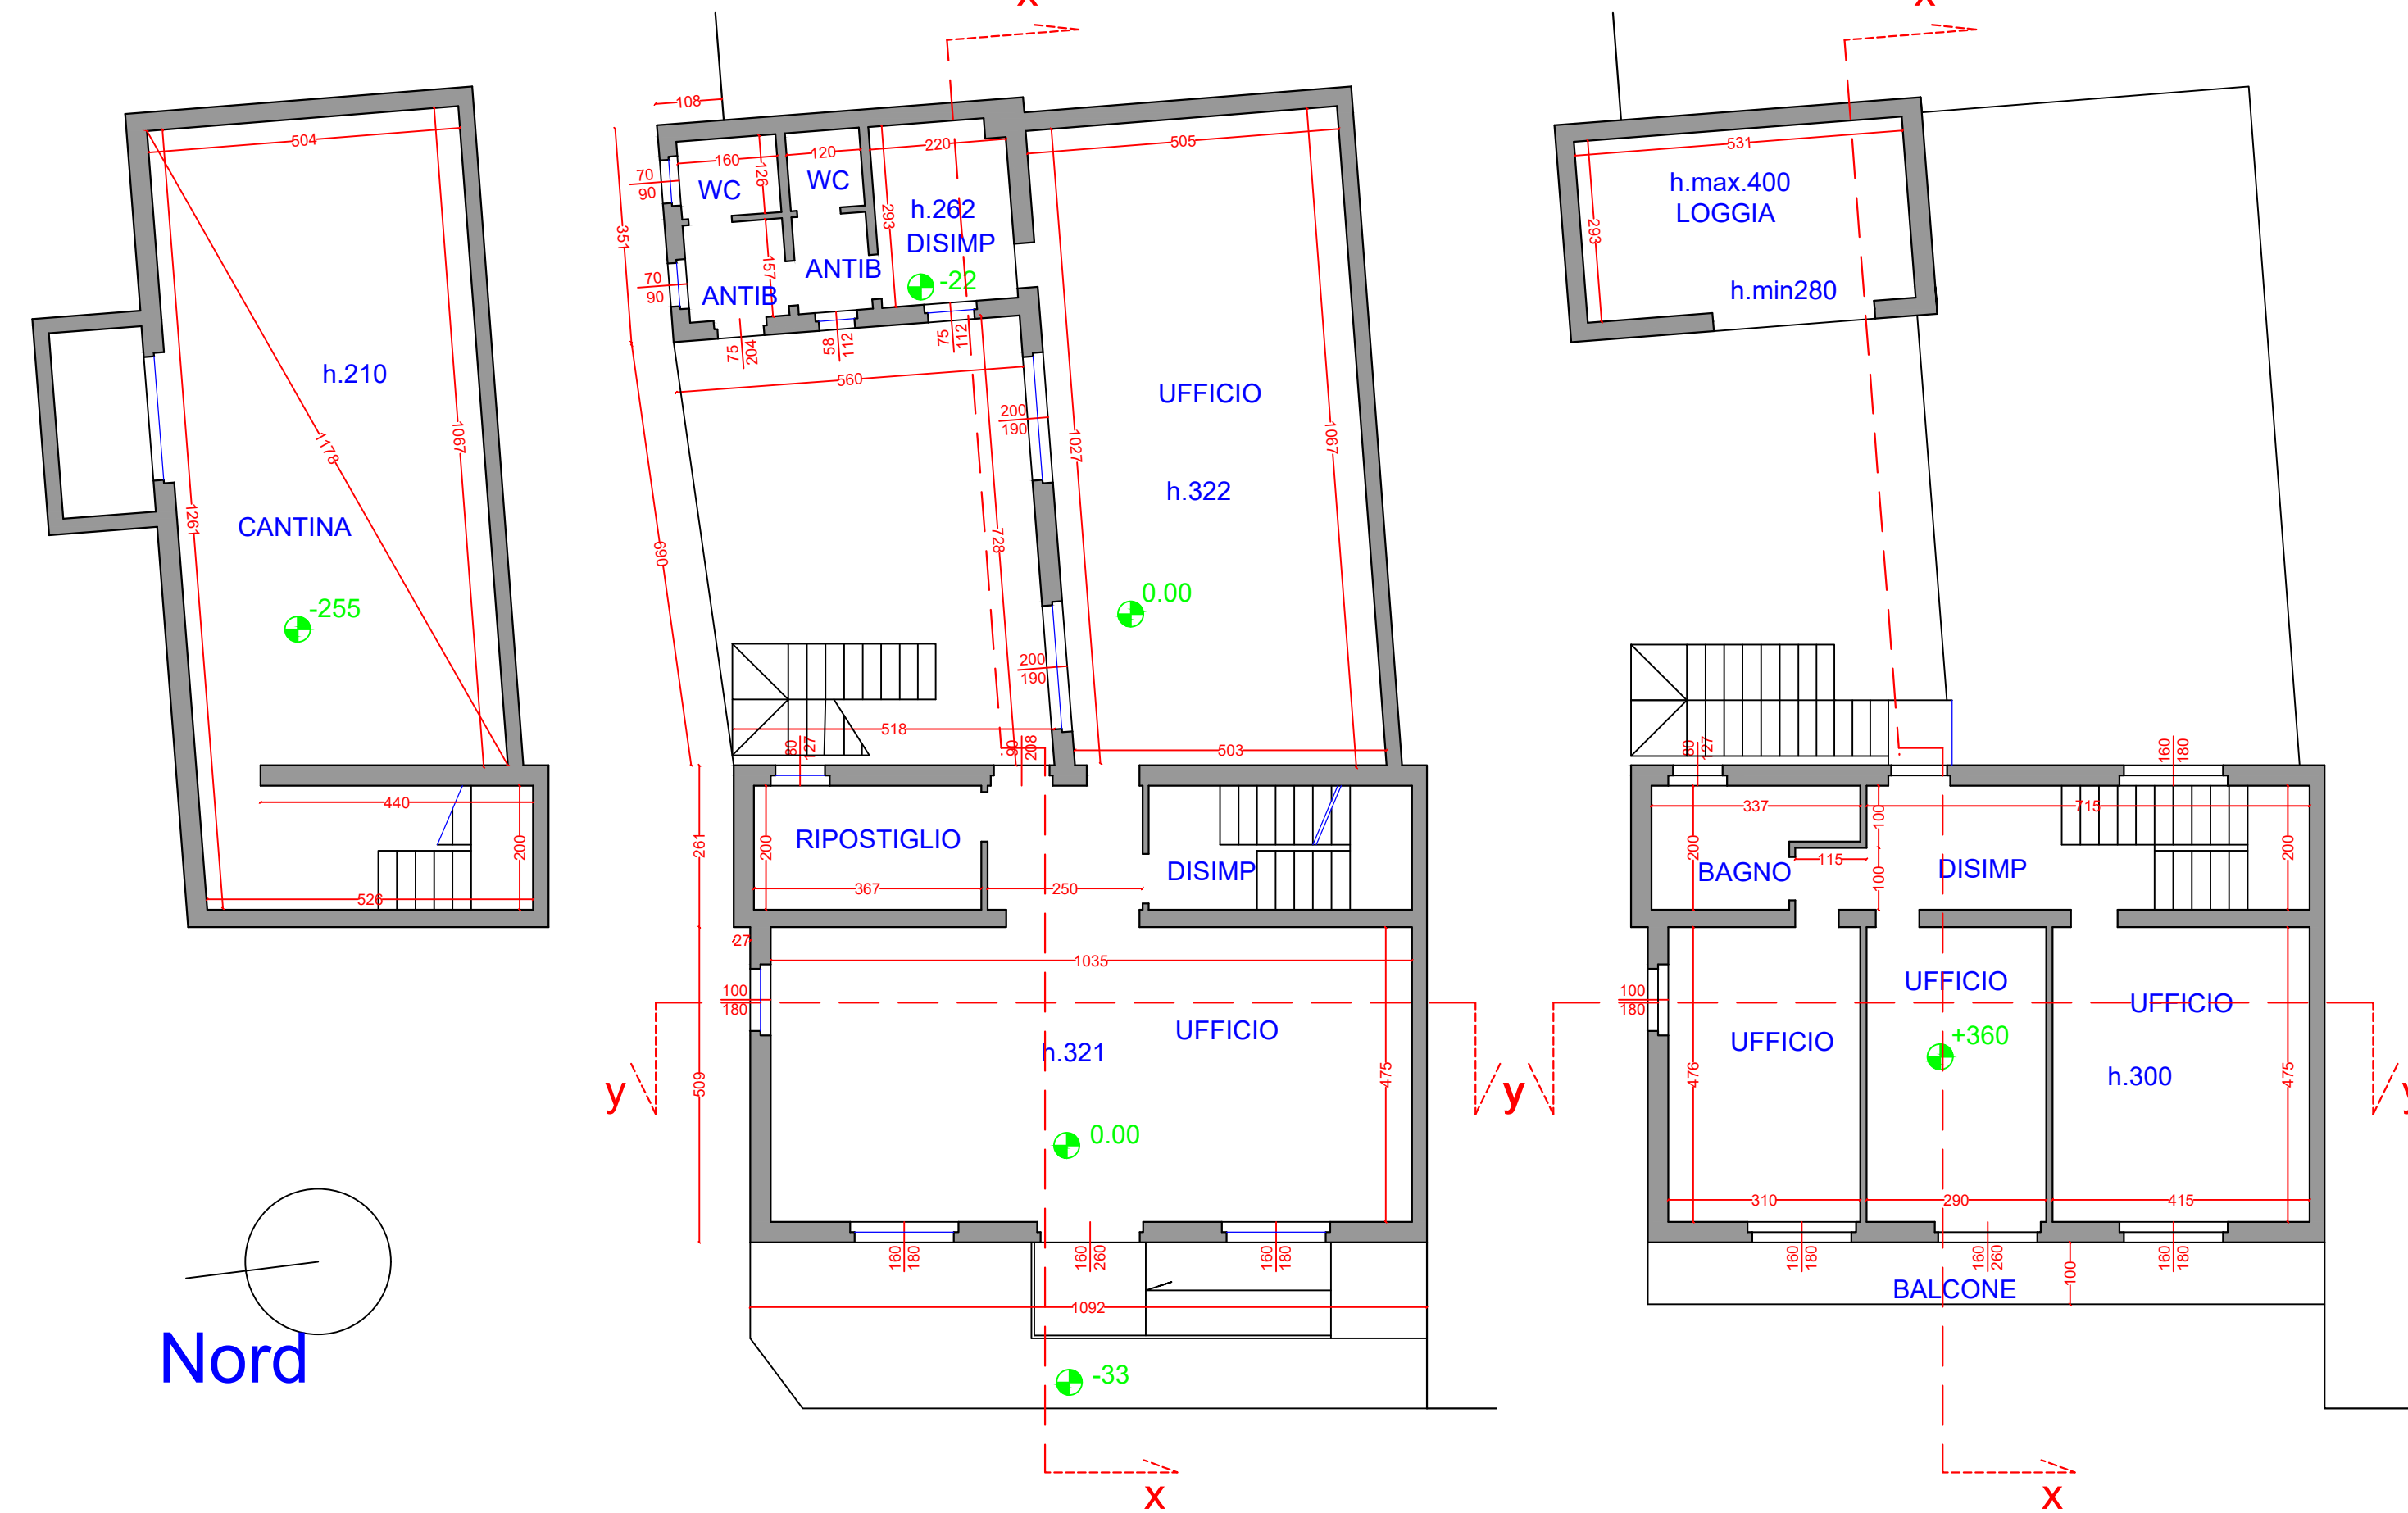

RIPRESE FOTOGRAFICHE




STATO DI PROGETTO

PIANTA PIANO INTERRATO

PIANTA PIANO TERRA

PIANTA PIANO PRIMO

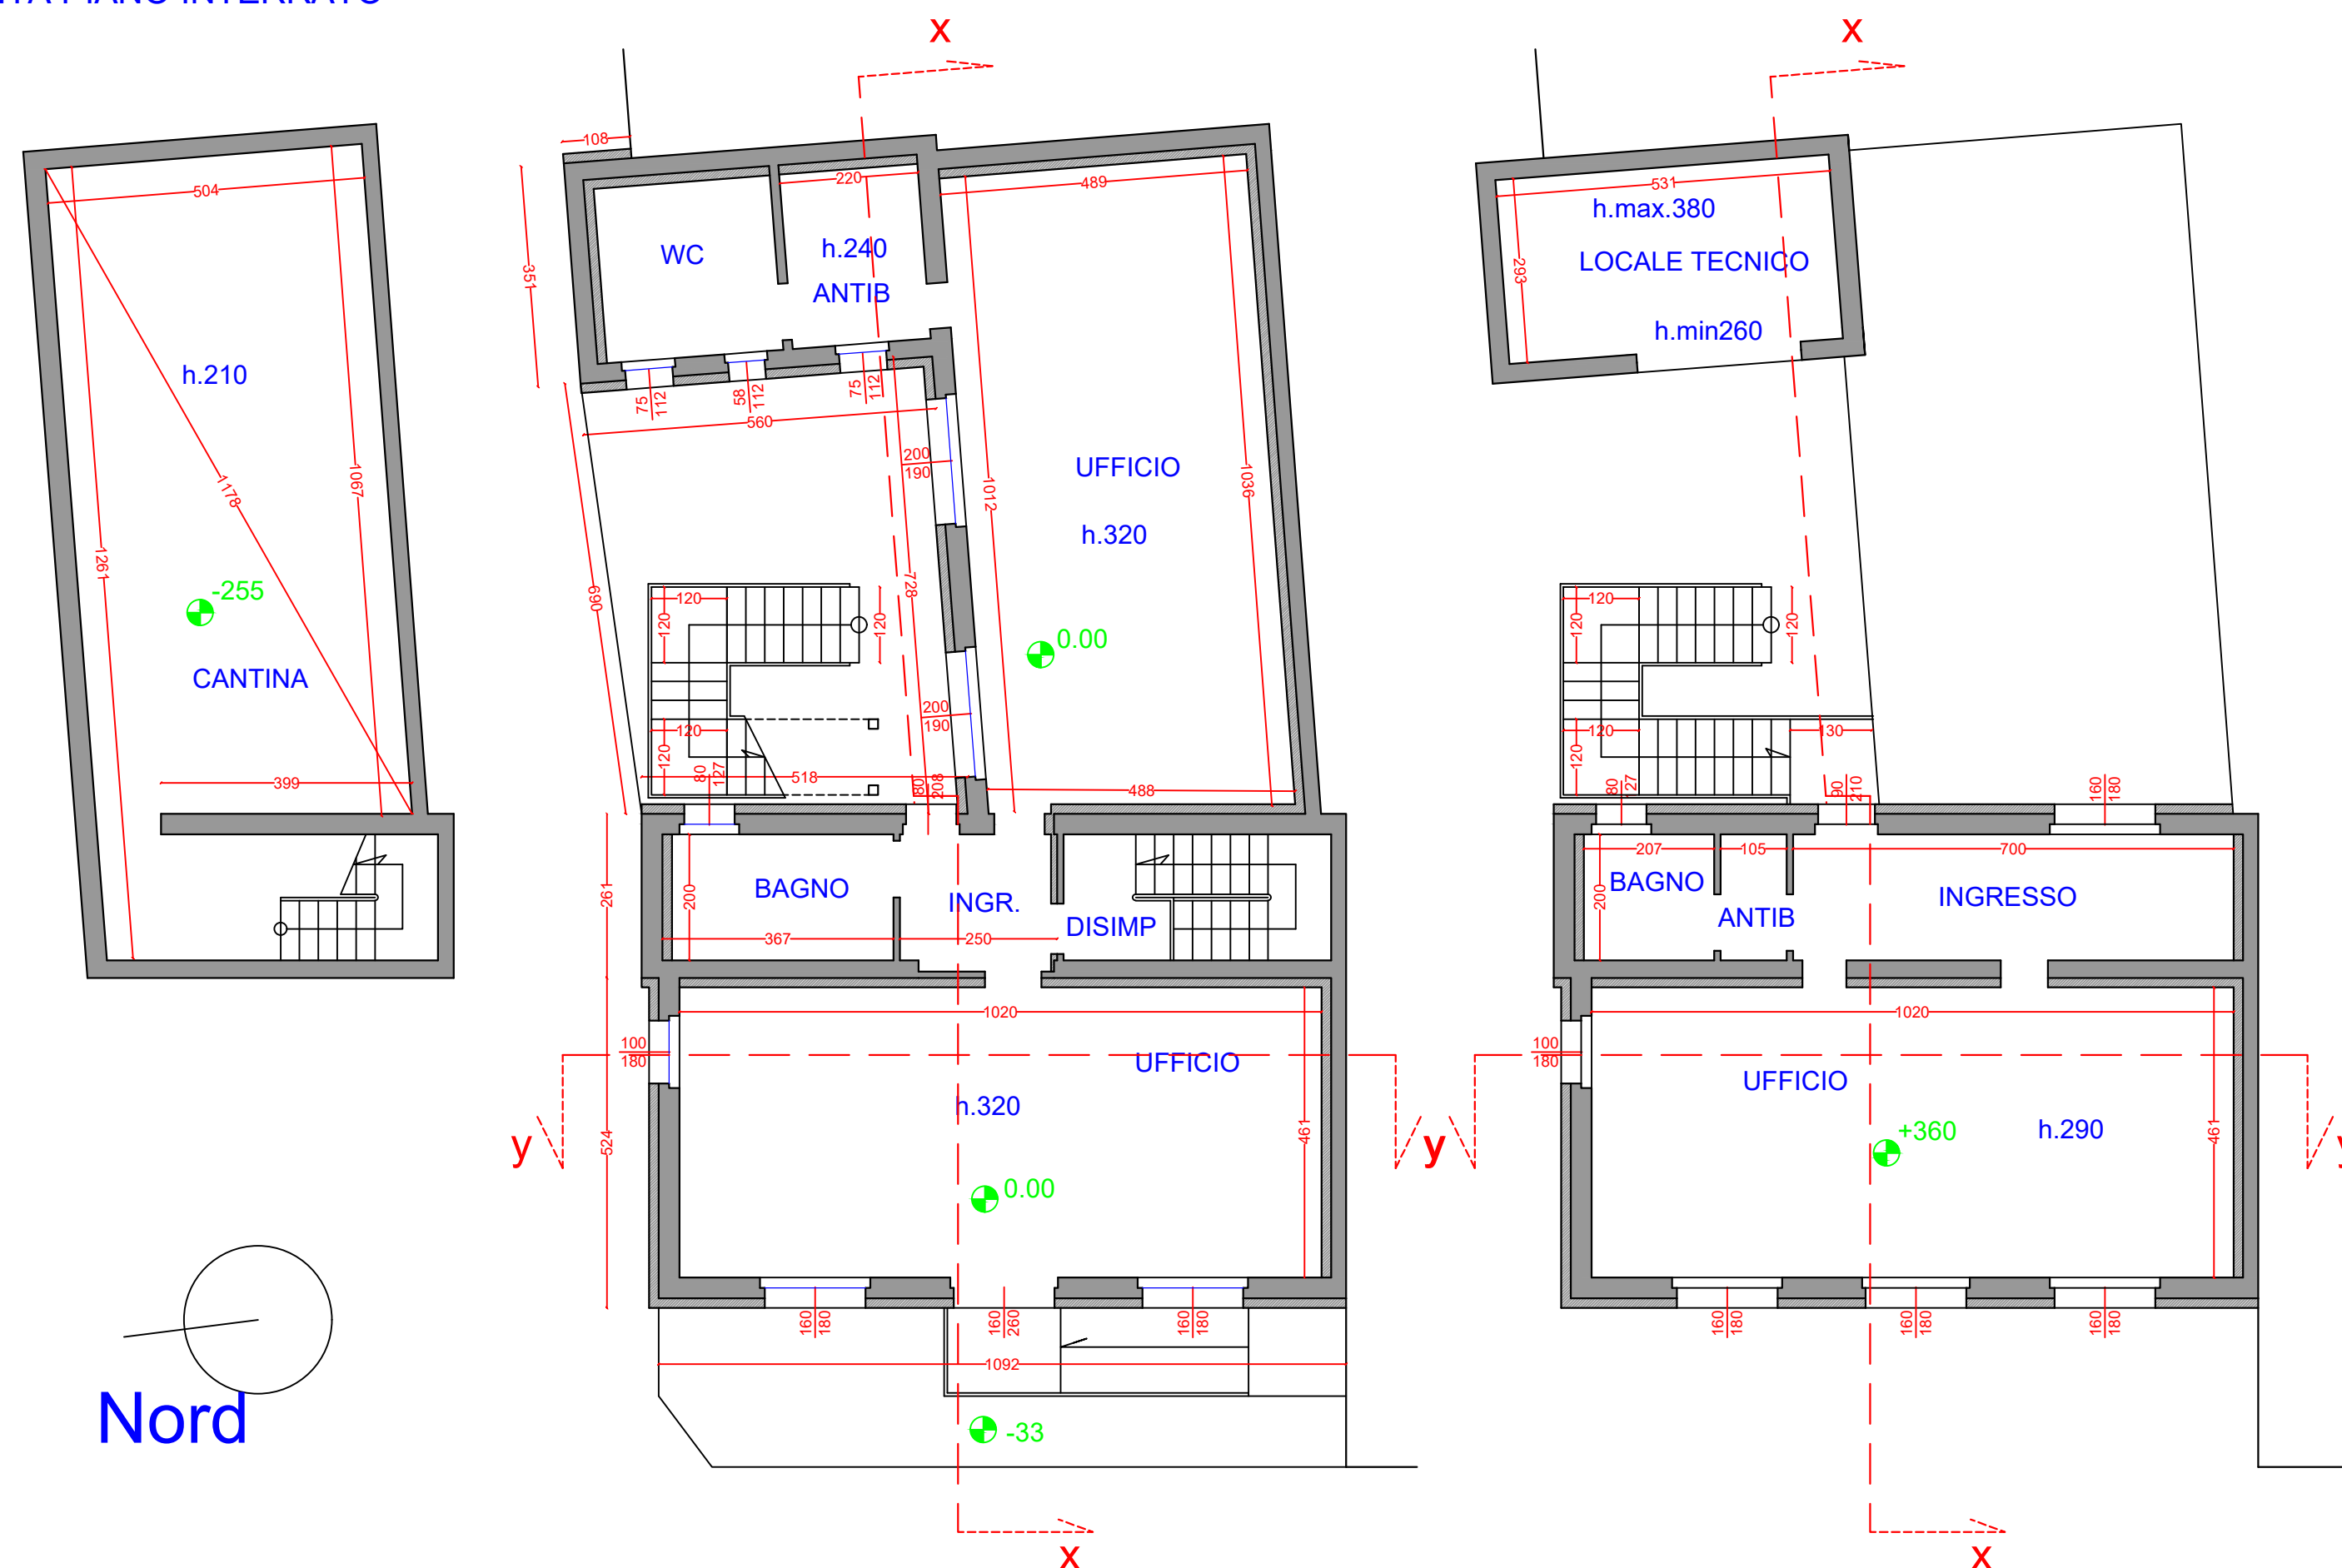

STATO COMPARATIVO

PIANTA PIANO INTERRATO

PIANTA PIANO TERRA

PIANTA PIANO PRIMO

