

COMUNE DI MONTE CREMASCO

PROVINCIA DI CREMONA

VIA ROMA 12 , 26010 (CR) - P.I. 00122220197

UFFICI E SPAZI COMUNALI
INTERVENTO DI RIQUALIFICAZIONE ENERGETICA DI IMMOBILE AD USO
ISTITUZIONALE DI PROPRIETA' COMUNALE
Ubicazione Intervento
VIA SANTI NAZARIO E CELSO 32, MONTE CREMASCO 26010 (CR)
(N.C.E.U.Catasto fabbricati Fg.2 Mappale 90 sub.501)

PROGETTO DI FATTIBILITA' TECNICO ECONOMICA


TAVOLA	OGGETTO	DATA
02	PIANTA PIANOI NTERRATO, TERRA E PIANO PRIMO STATO DI FATTO, DI PROGETTO E COMPARATIVO RIPRESE FOTOGRAFICHE	01.12.2021 SCALA 1:100

IL RUP


I PROGETTISTI

STATO DI FATTO


PIANTA PIANO INTERRATO

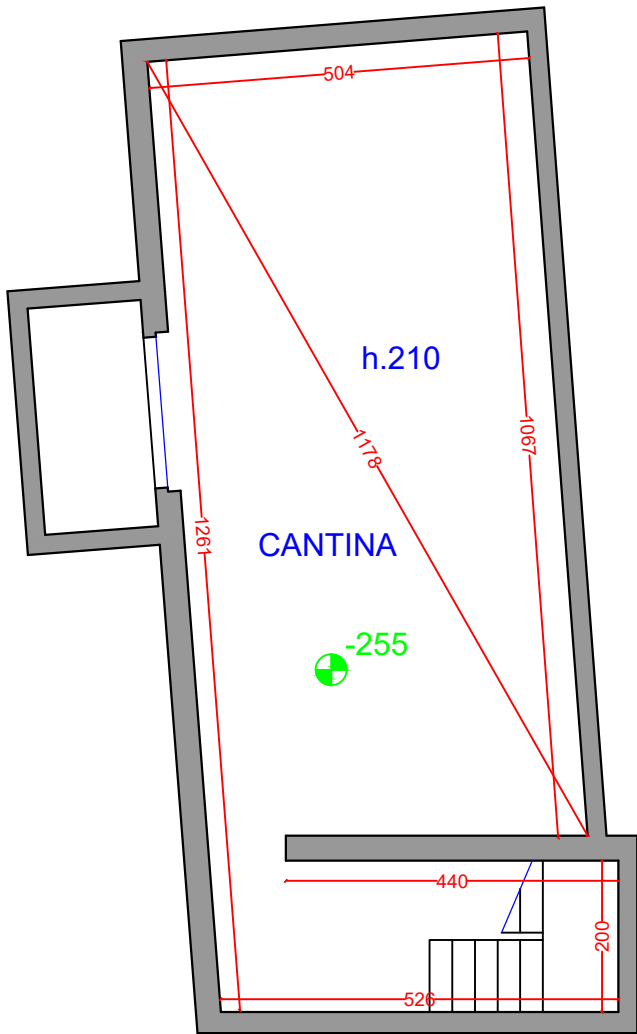

PIANTA PIANO TERRA

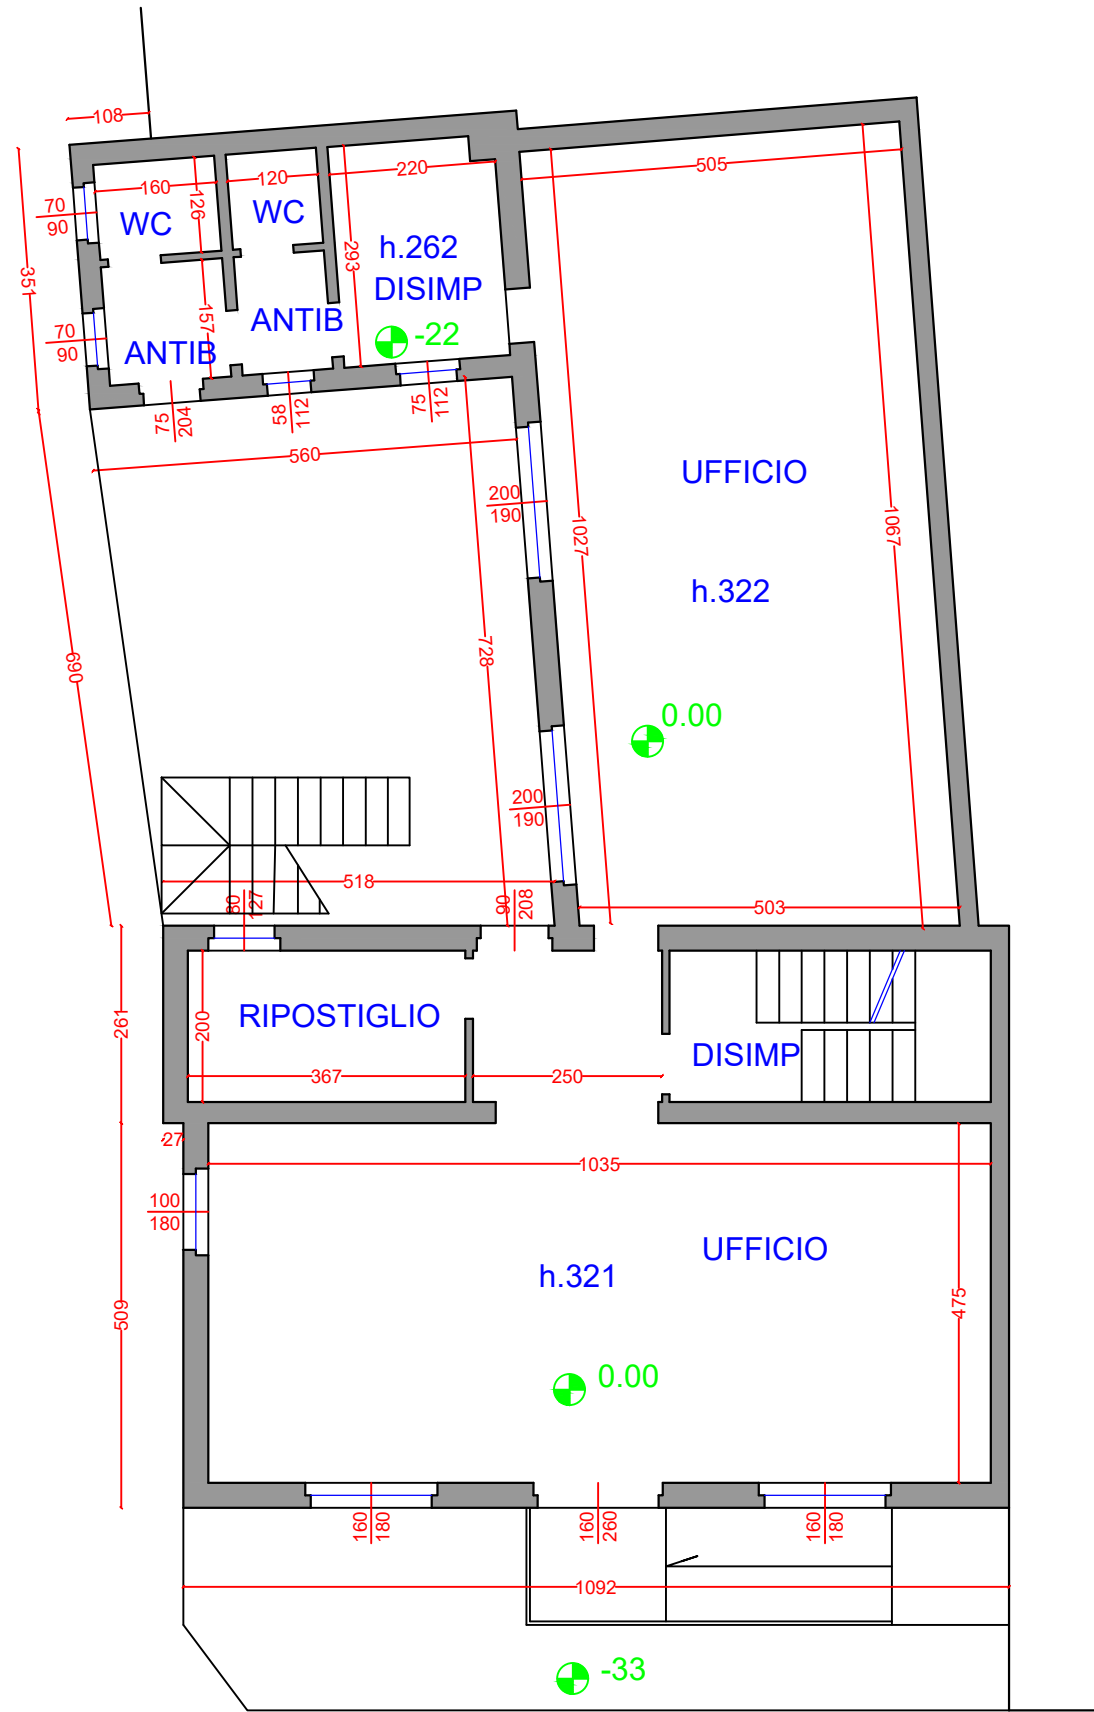

PIANTA PIANO PRIMO

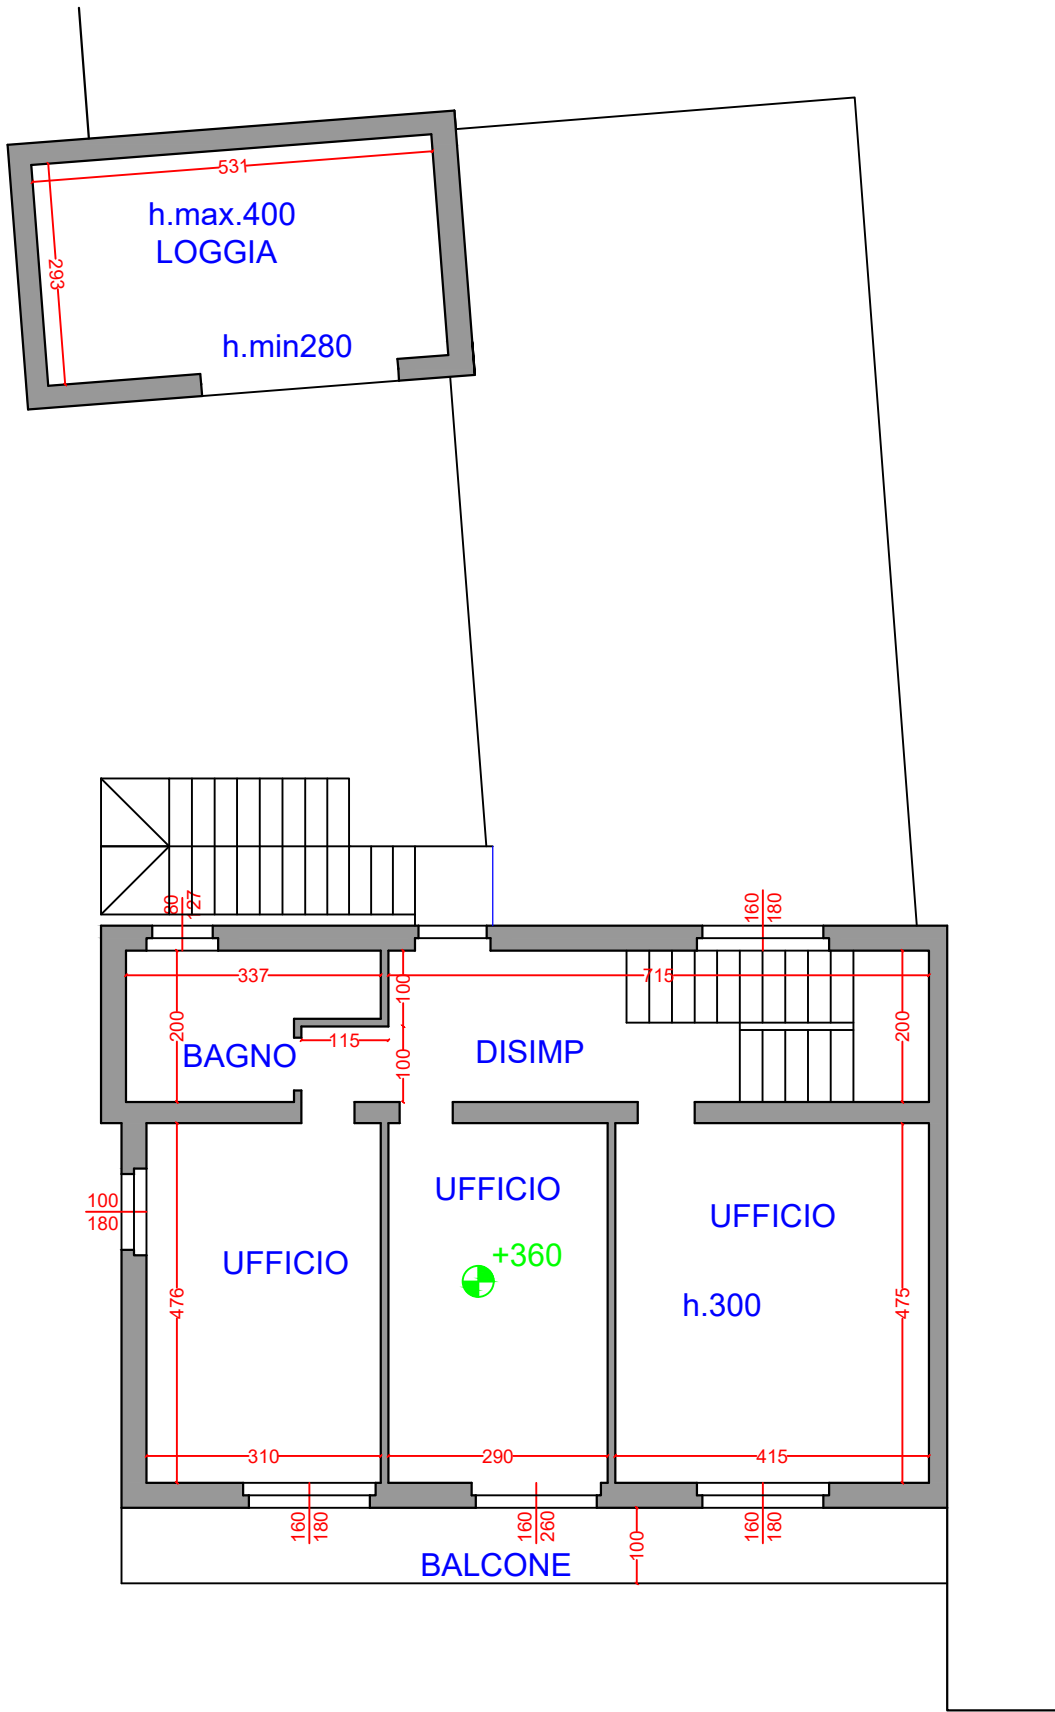


RIPRESE FOTOGRAFICHE




STATO DI PROGETTO


PIANTA PIANO INTERRATO

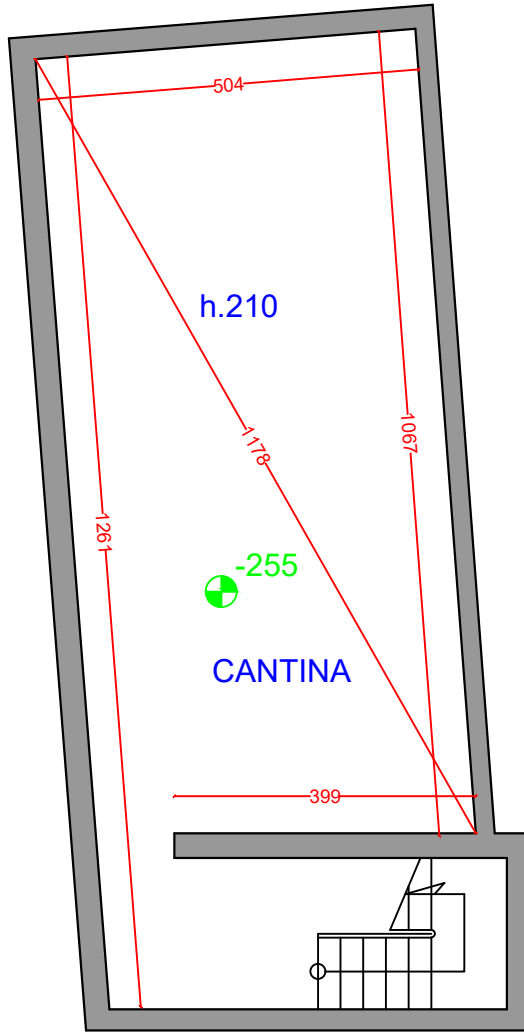


PIANTA PIANO TERRA

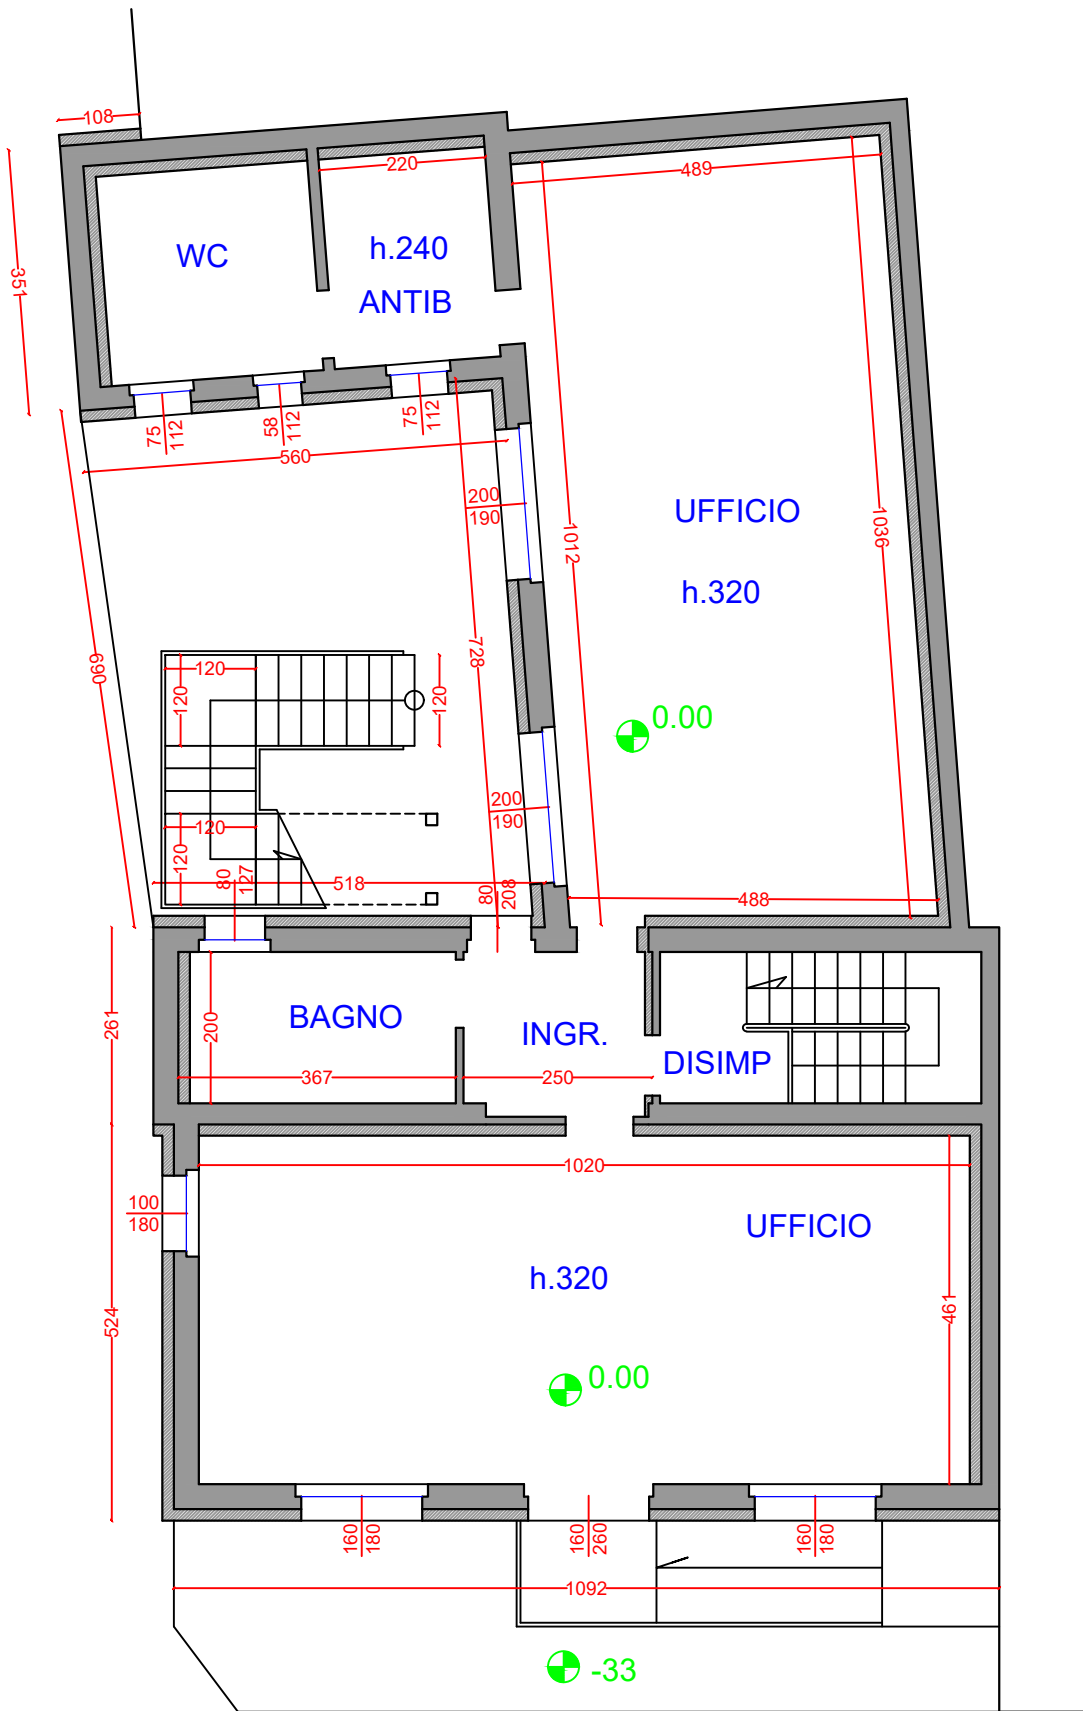


PIANTA PIANO PRIMO

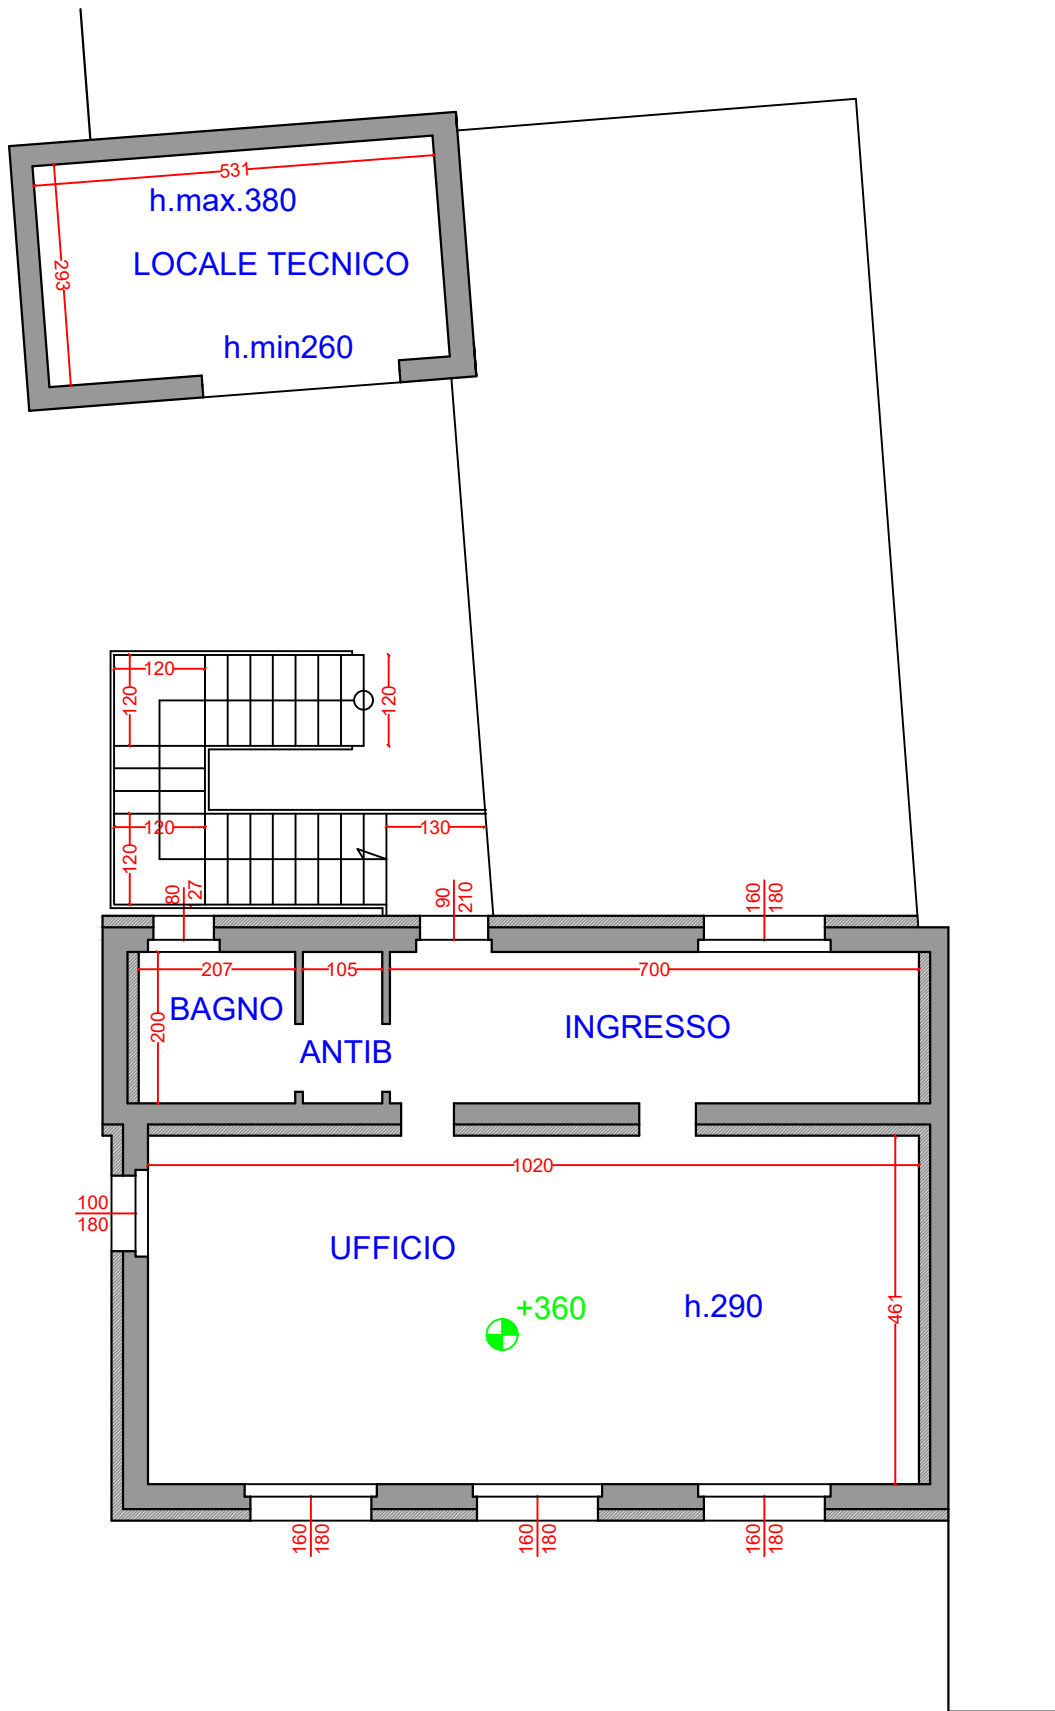

PIANTA PIANO INTERRATO

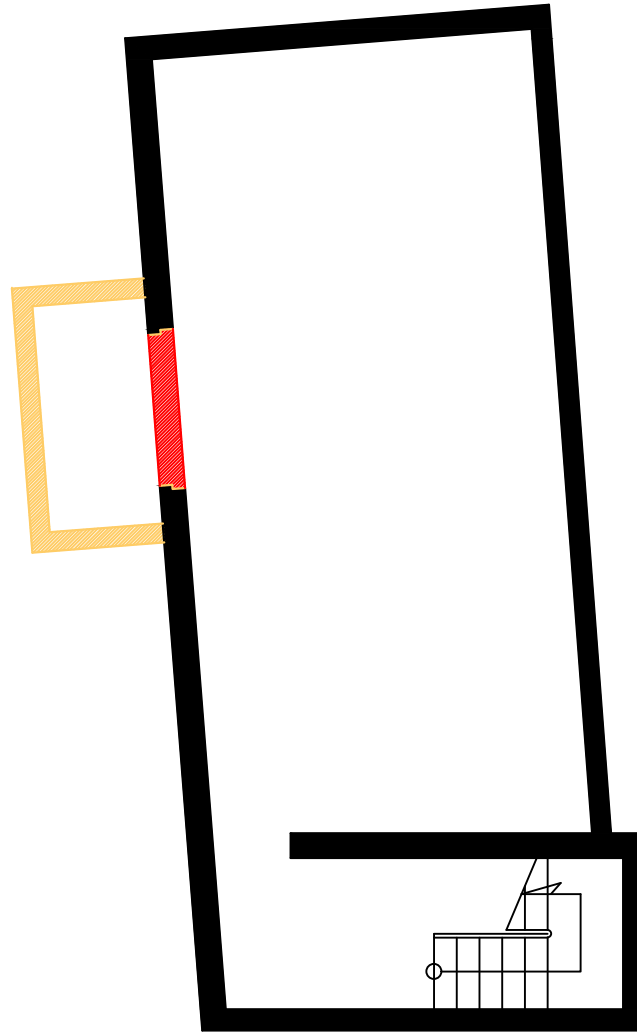

PIANTA PIANO TERRA

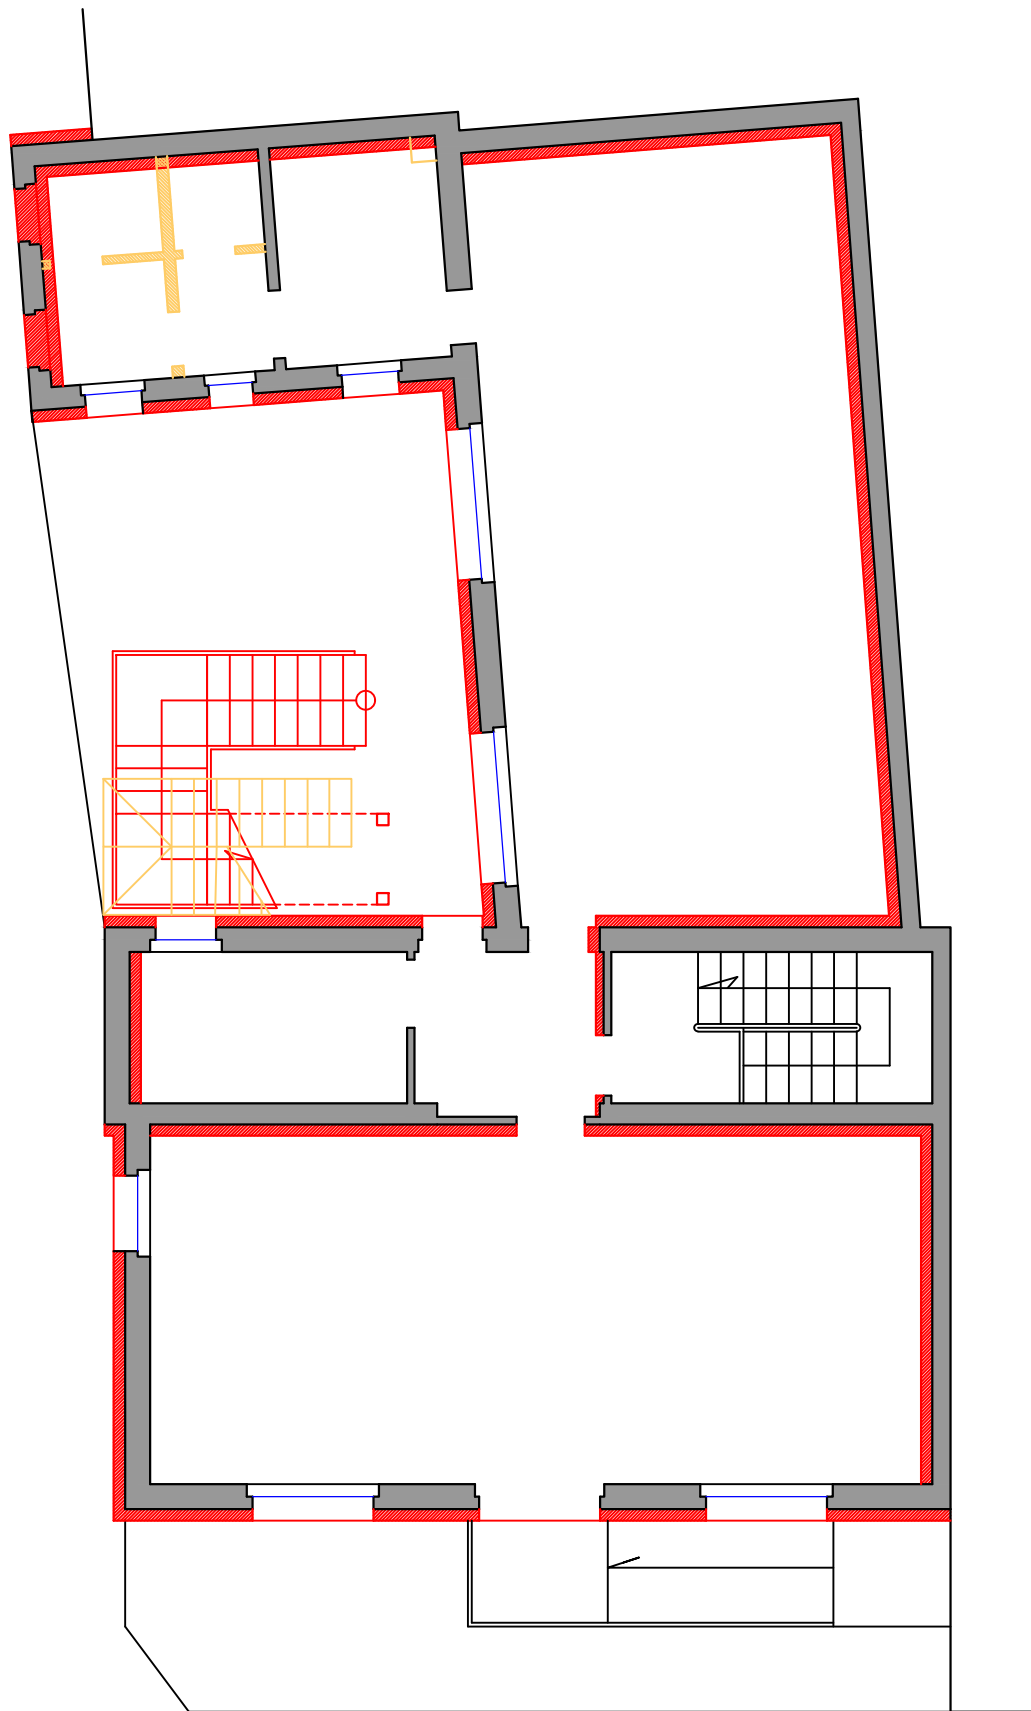

PIANTA PIANO PRIMO

