
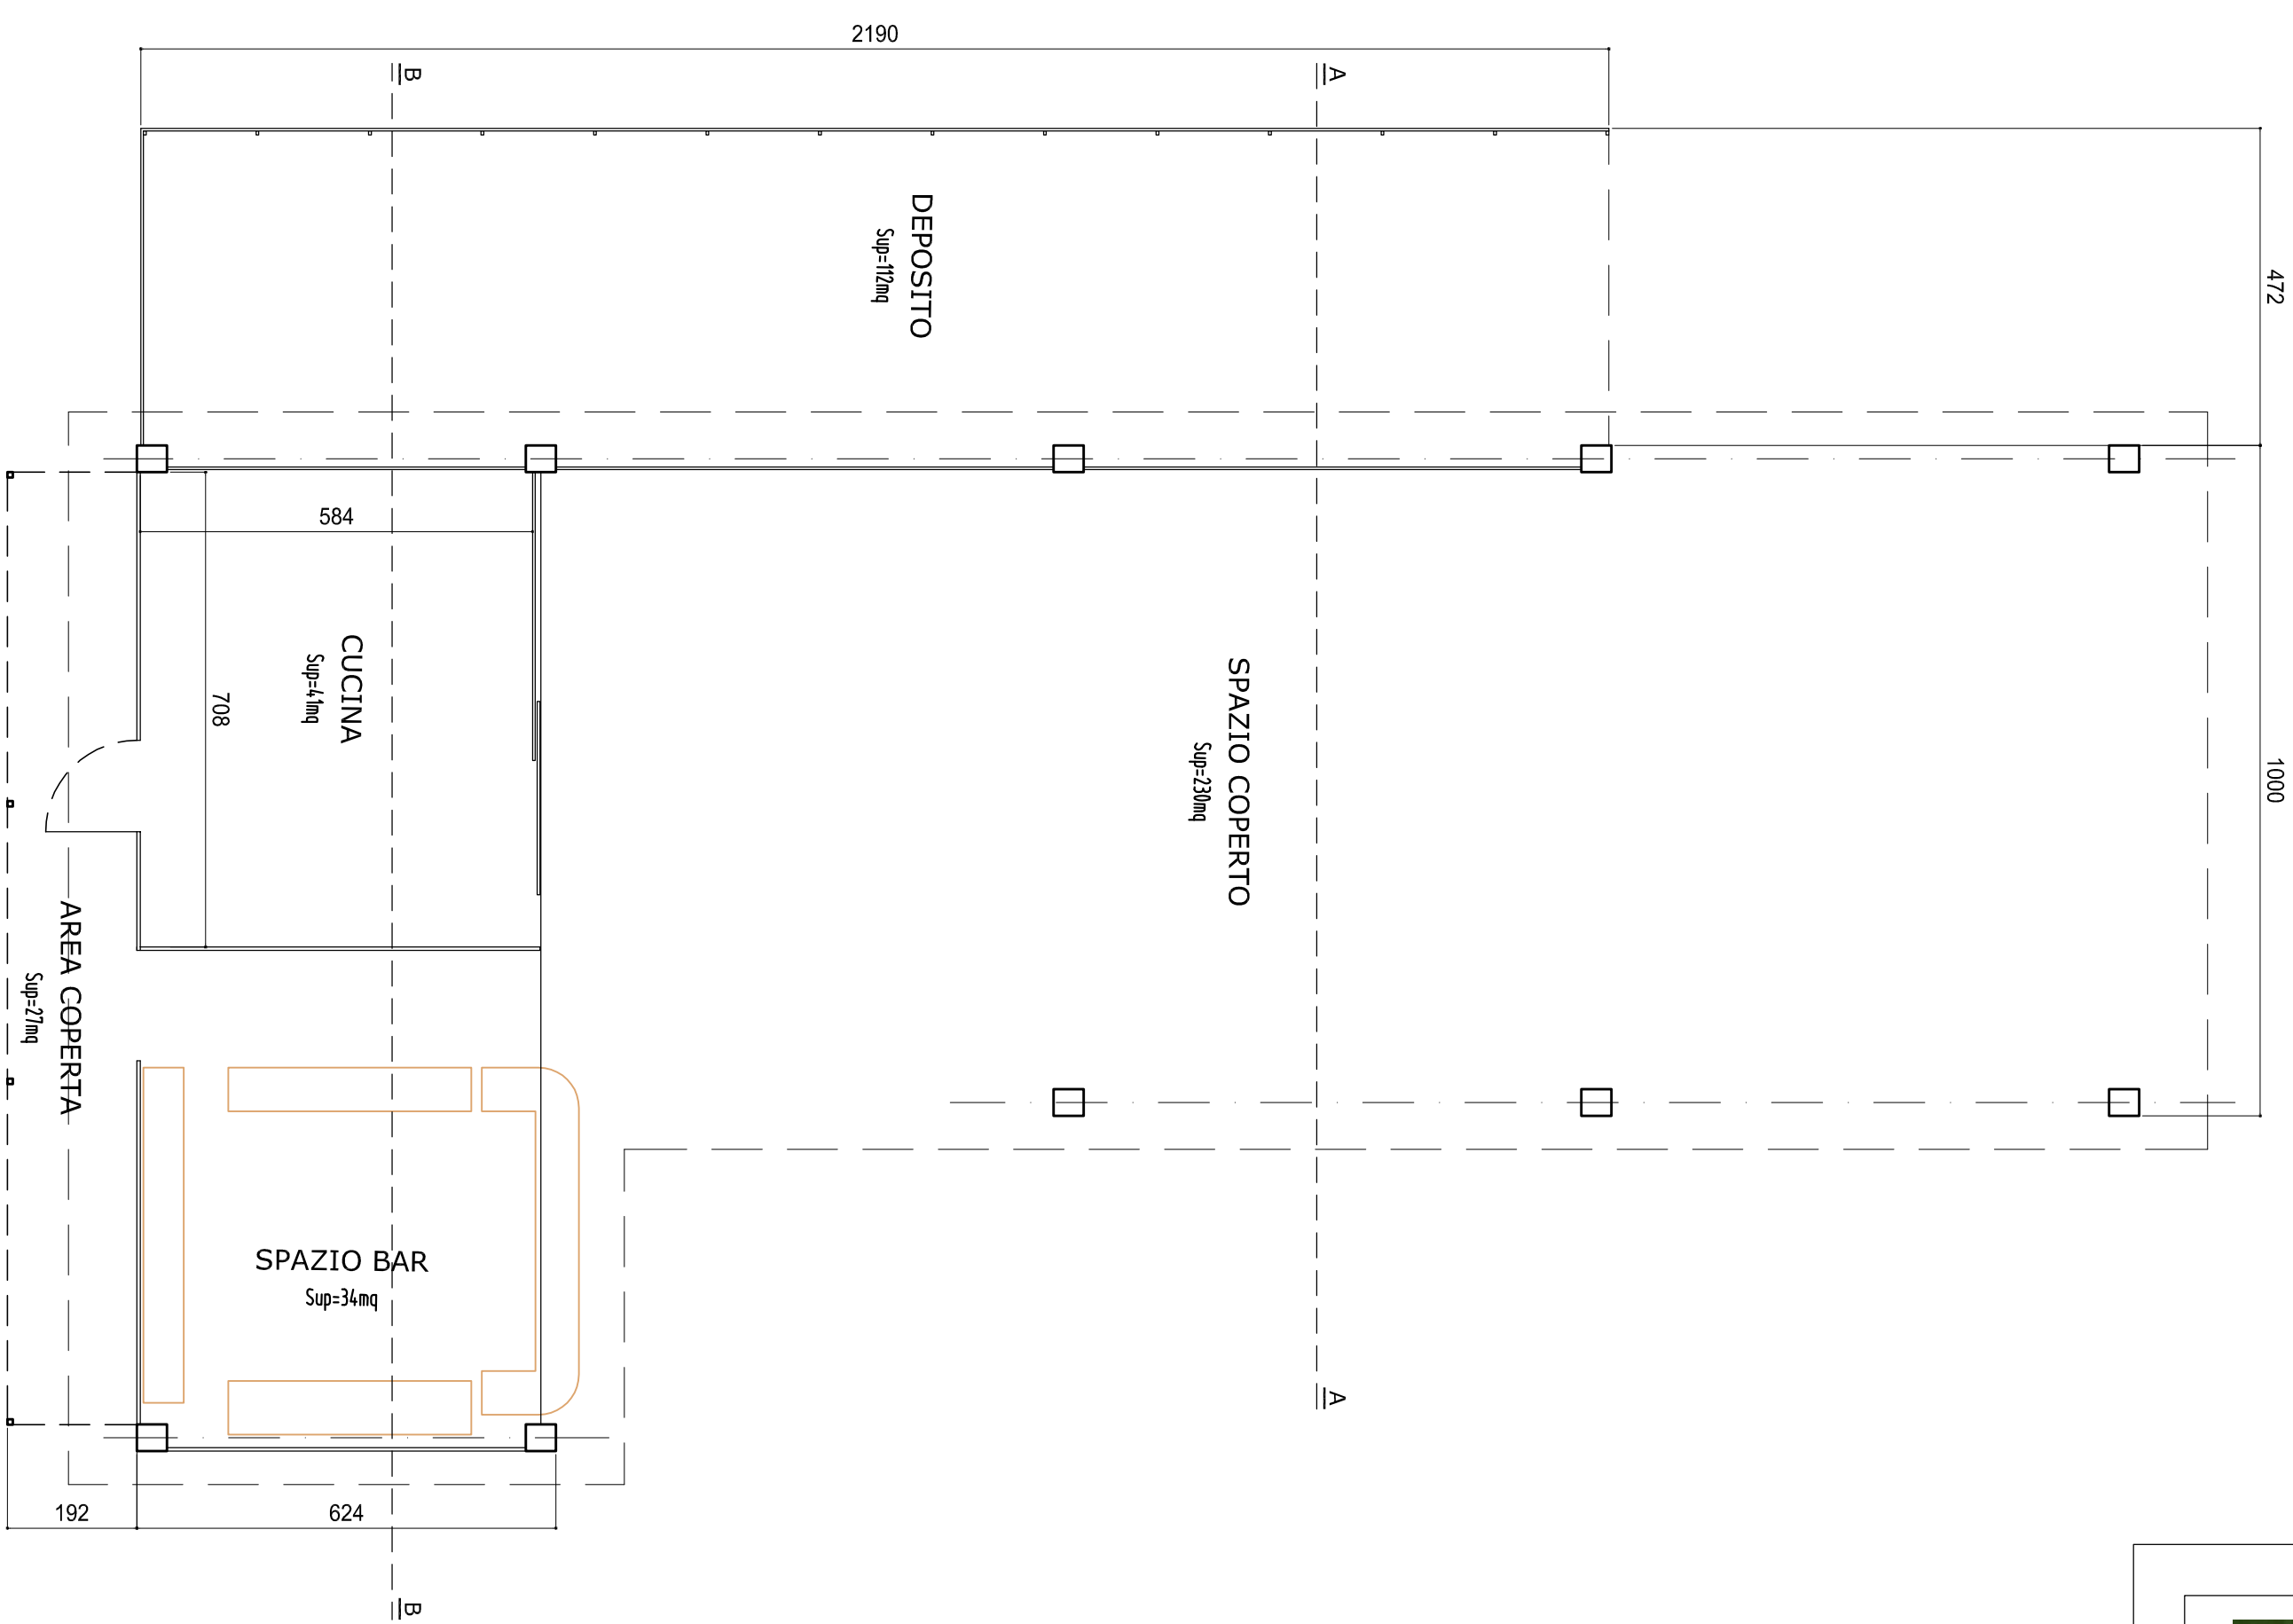
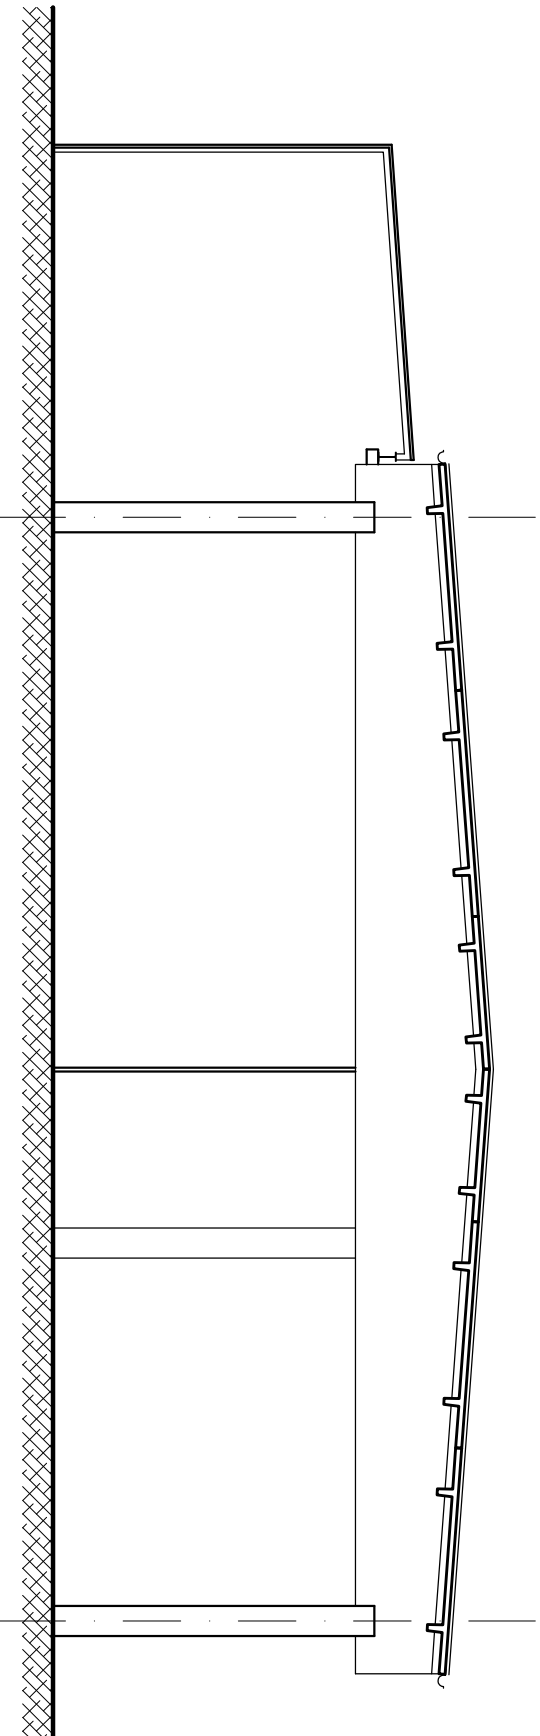


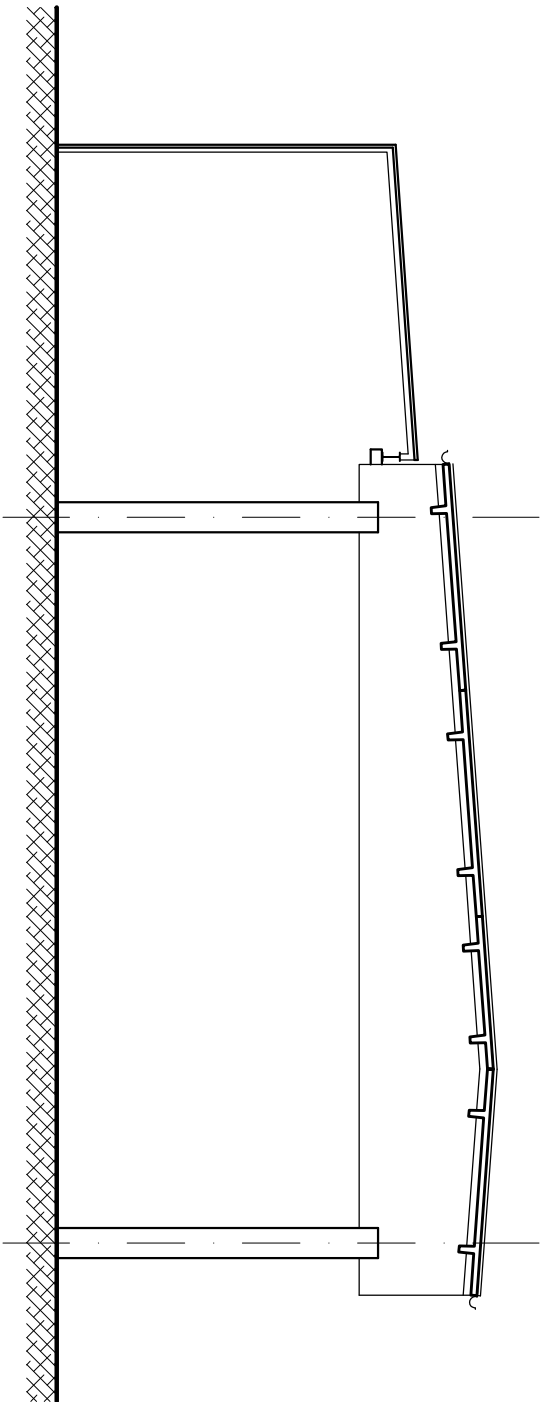

Comune di
MONTI CREMASCO
Provincia di Cremona
Via Roma, 12
41010 Monte Cremasco (CR)
www.comune.montecremasco.cr.it

Interventi finalizzati all'avvio di
processi di rigenerazione urbana
RISTRUTTURAZIONE AREA FESTE
VIA UGO FOSCOLO
Finanziamento di servizi del Piano di rigenerazione nr. 2864 del 03/03/2022
PROGETTO DEFINITIVO-ESECUTIVO

DATA
Ottobre 2022

AGG.
01.10.2022

SCALA
SCALA DI STAMPA
Varia
1 = 100

TAVOLA
A01
PLANIMETRIA GENERALE - STATO DI FATTO

Progetto Architettonico: Arch. LUIGI MEANTI

REALIZZAZIONE

IL PROGETTISTA
Arch. LUIGI MEANTI

IL RESPONSABILE DEL PROGETTO