


- PIANO TERRA -

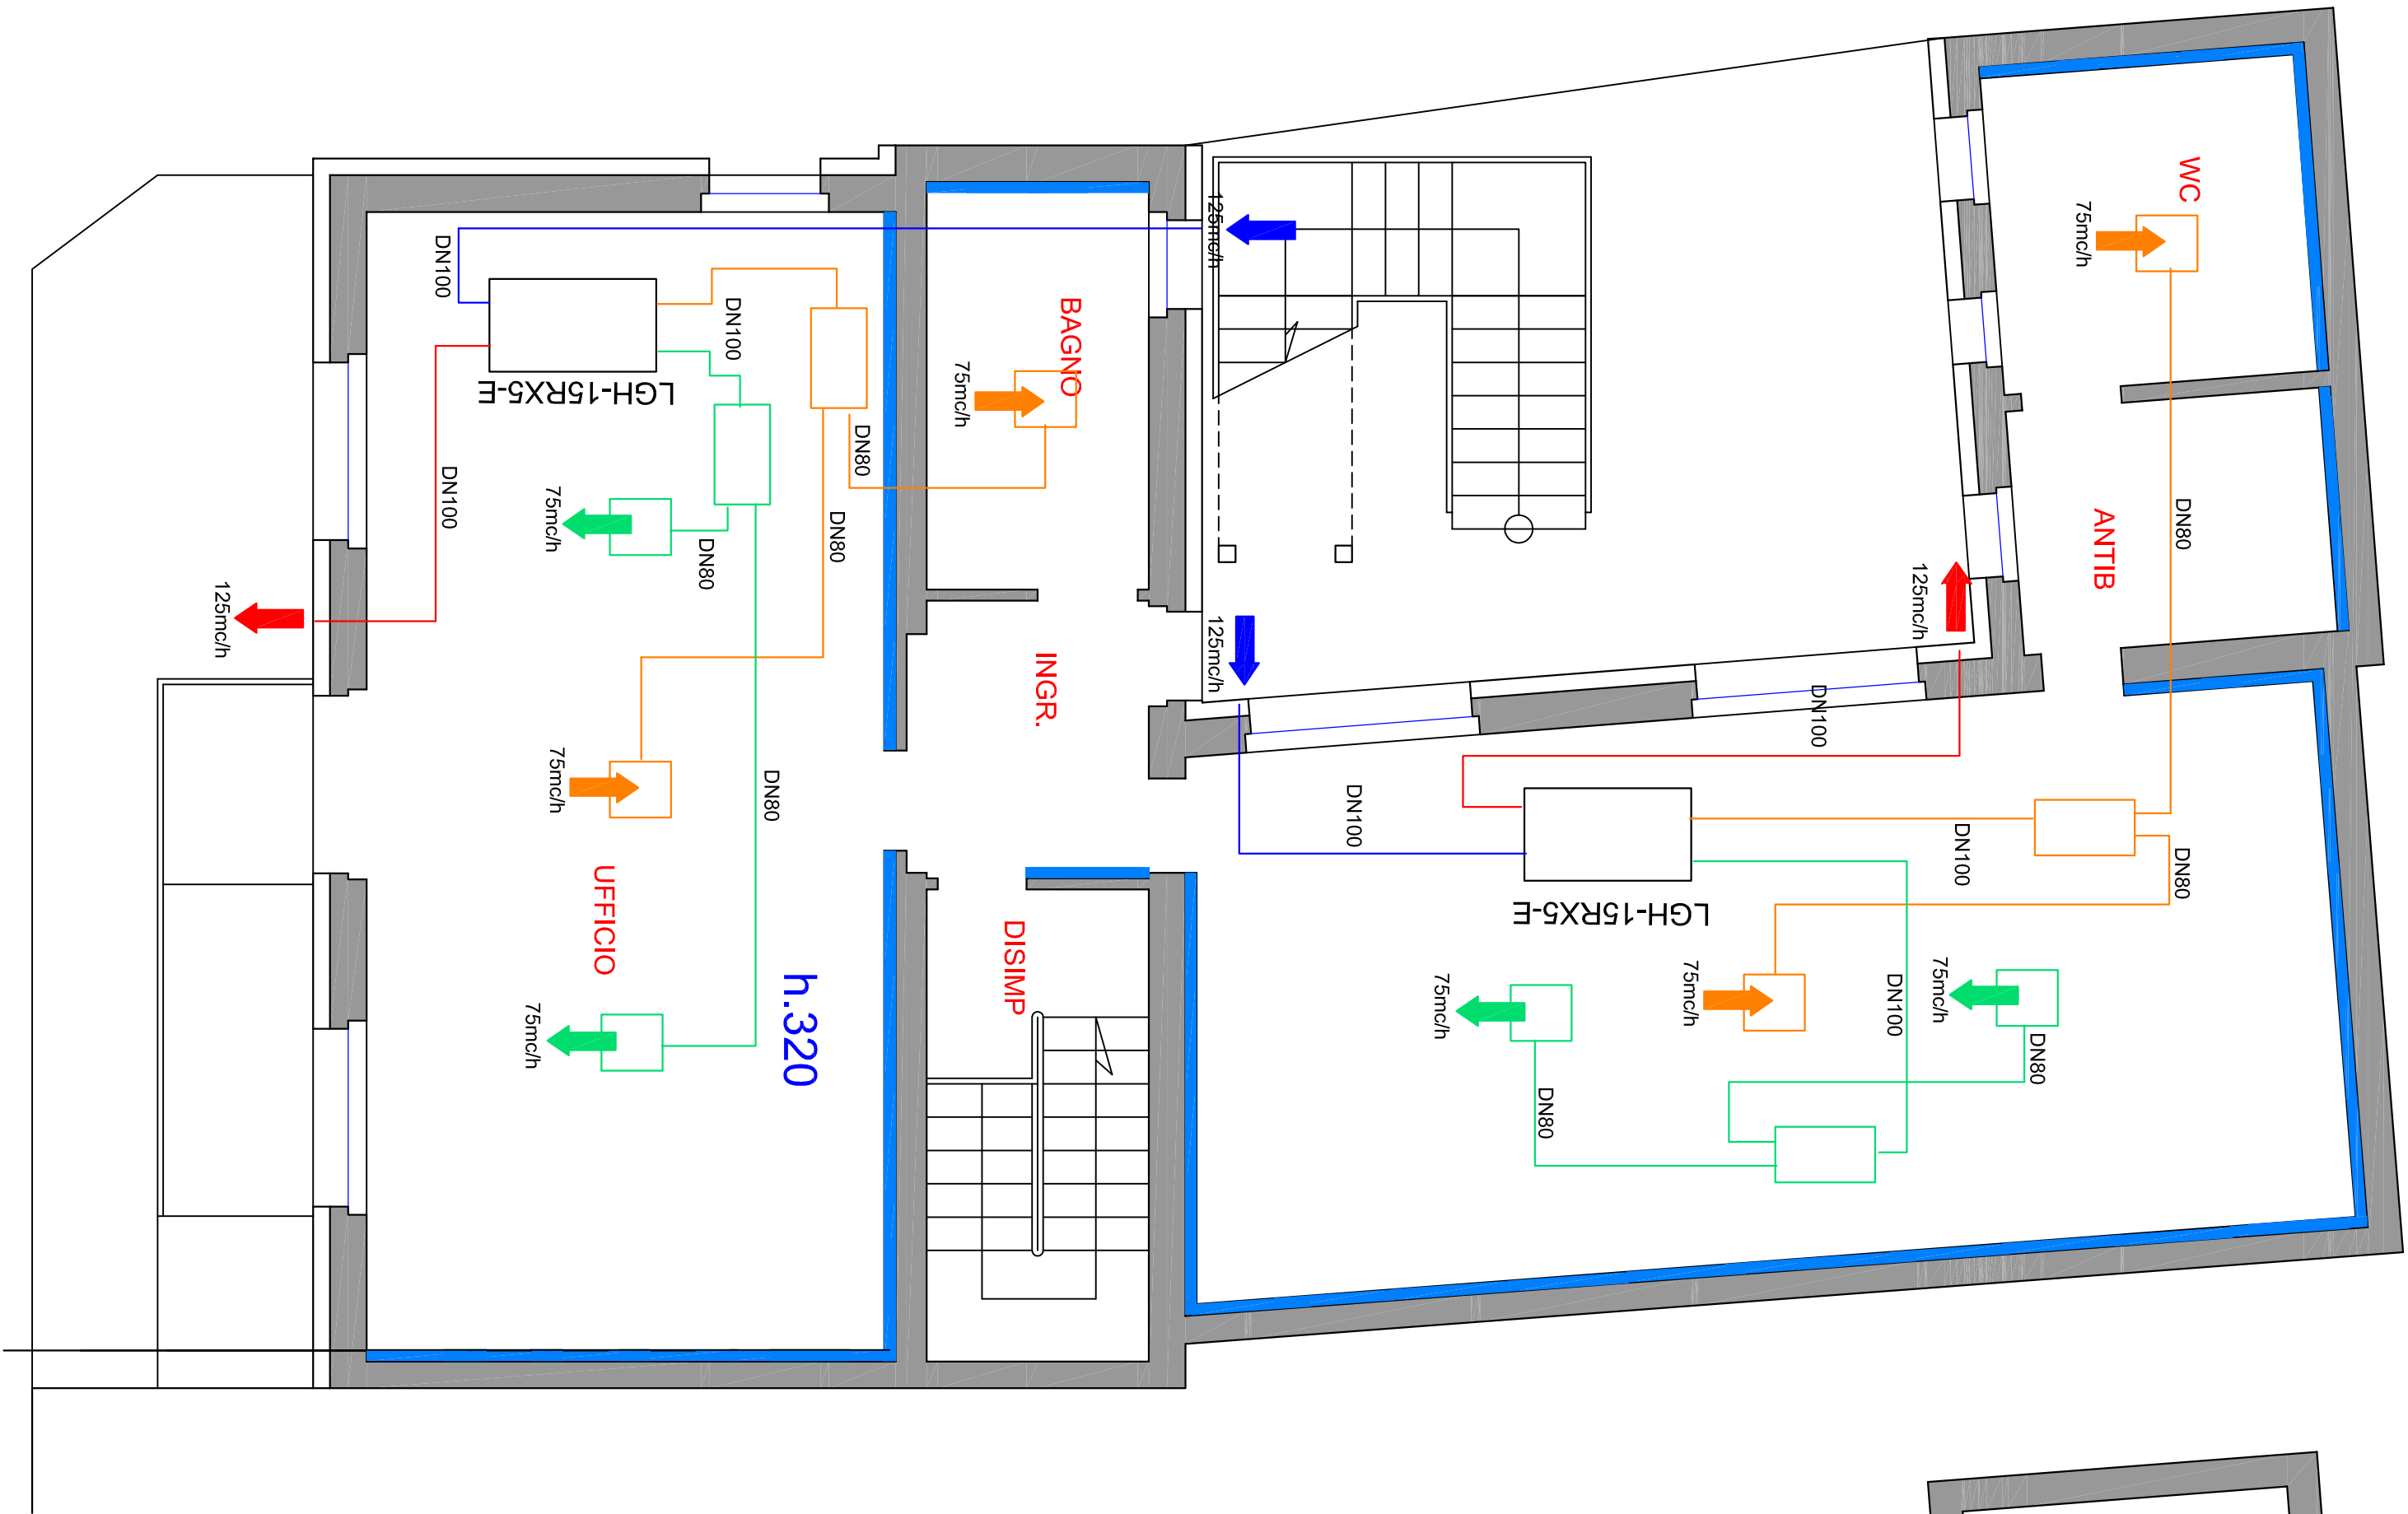

- PIANO PRIMO -



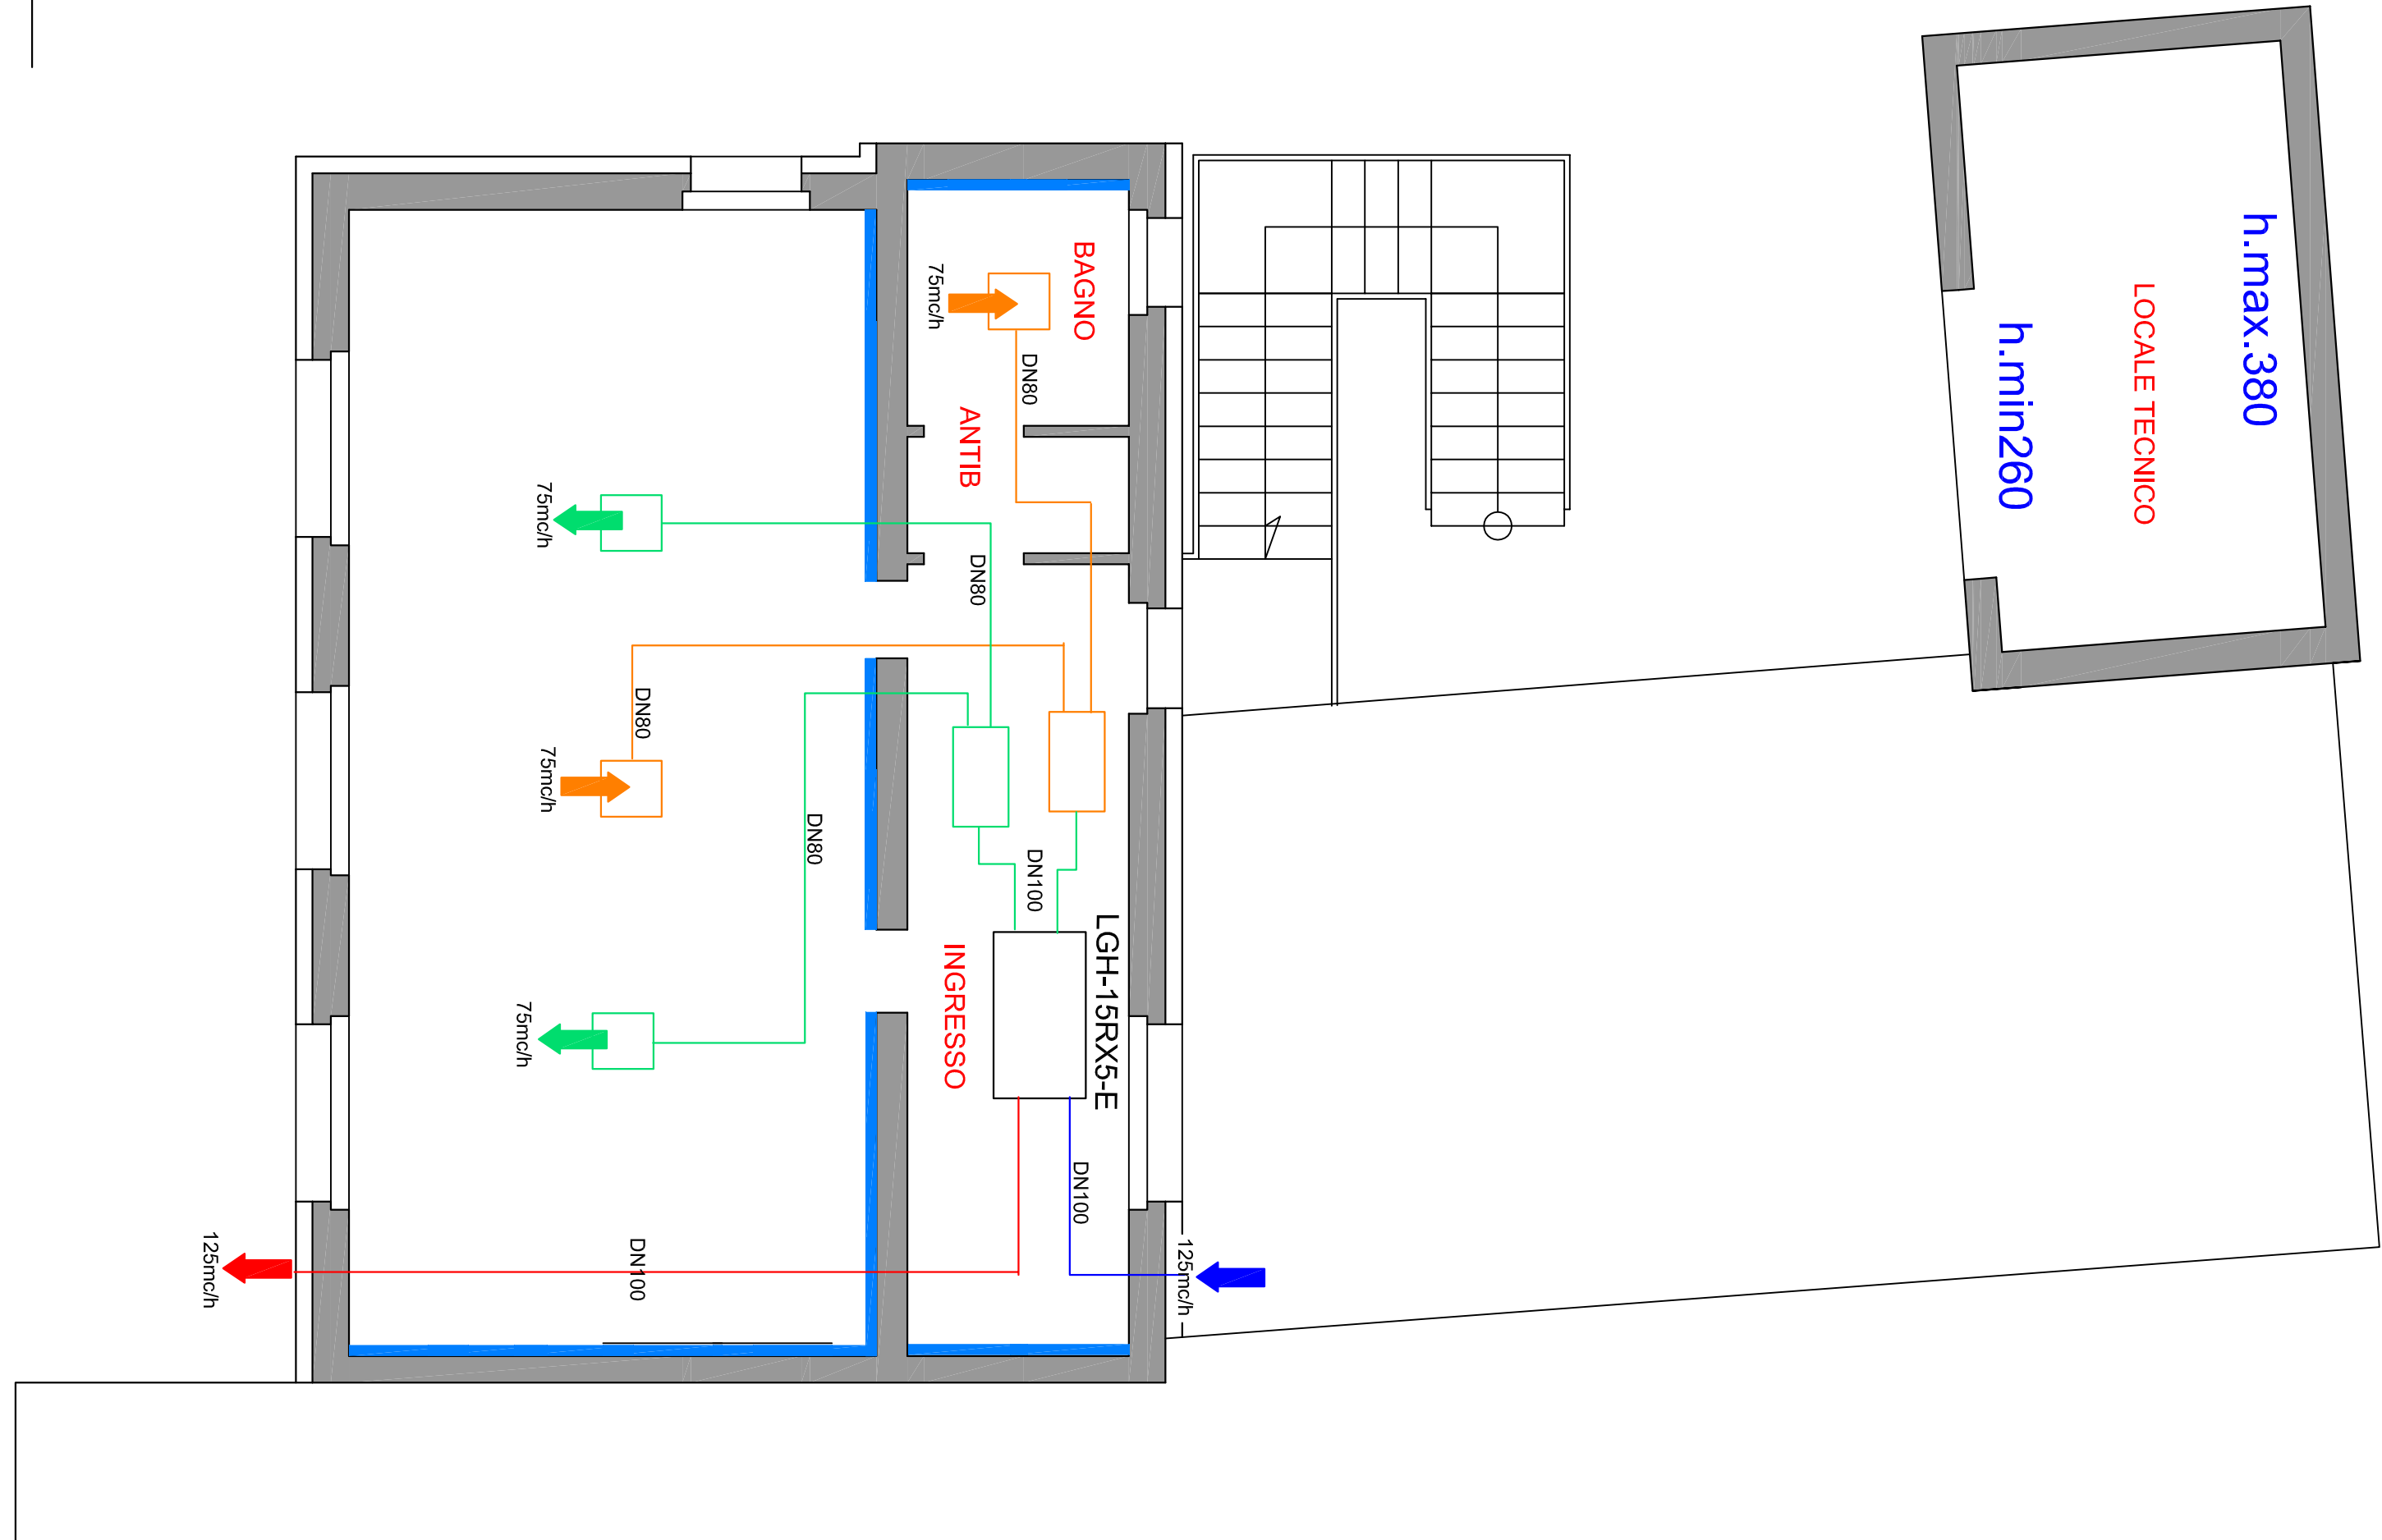


TAVOLA	OGGETTO	DATA
C	UFFICI E SPAZI COMUNALI INTERVENTO DI RIQUALIFICAZIONE ENERGETICA DI IMMOBILE AD USO ISTITUZIONALE DI PROPRIETA' COMUNALE PROGETTO DI FATTIBILITA' TECNICA ECONOMICA <i>Utilizzazione Intervento:</i> VIA SANITI MAZEO E CORSO 32, MONTE CARMINEO 26010 (CN) SCHEMI IMPIANTO RICAMBIO ARIA / VMC	01-12-21 SCALA
IL PROGETTISTA: DOTT. ING. DANILO BISLERI		IL PROPRIETARIO:


LGH-15RX5-E

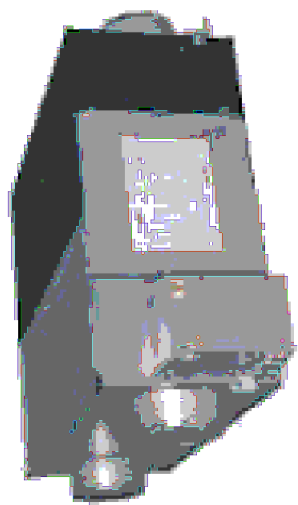

COLLETTORE ARIA 1X4

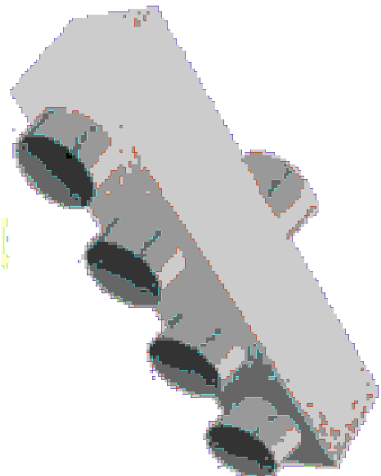

BOCCHETTA RIPRESA

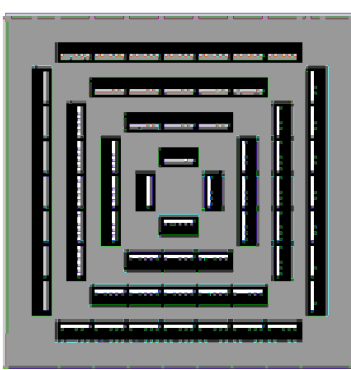

BOCCHETTA MANDATA

