

COMUNE DI MONTE CREMASCO

PROVINCIA DI CREMONA

VIA ROMA 12, 26010 (CR) - P.I. 00122220197

UFFICI E SPAZI COMUNALI


INTERVENTO DI RIQUALIFICAZIONE ENERGETICA DI IMMOBILE AD USO
ISTITUZIONALE DI PROPRIETA' COMUNALE

Ubicazione Intervento
VIA SANTI NAZARIO E CELSO 32, MONTE CREMASCO 26010 (CR)
(N.C.E.U.Catasto fabbricati Fg.2 Mappale 90 sub.501)

PROGETTO DEFINITIVO ESECUTIVO


| | | |
|-----------|--|------------------------------|
| TAVOLA | OGGETTO | DATA |
| 03 | SEZIONI E PROSPETTI | 06.02.23 |
| | STATO DI FATTO, DI PROGETTO E COMPARATIVO | SCALA 1:100 |

STATO DI FATTO

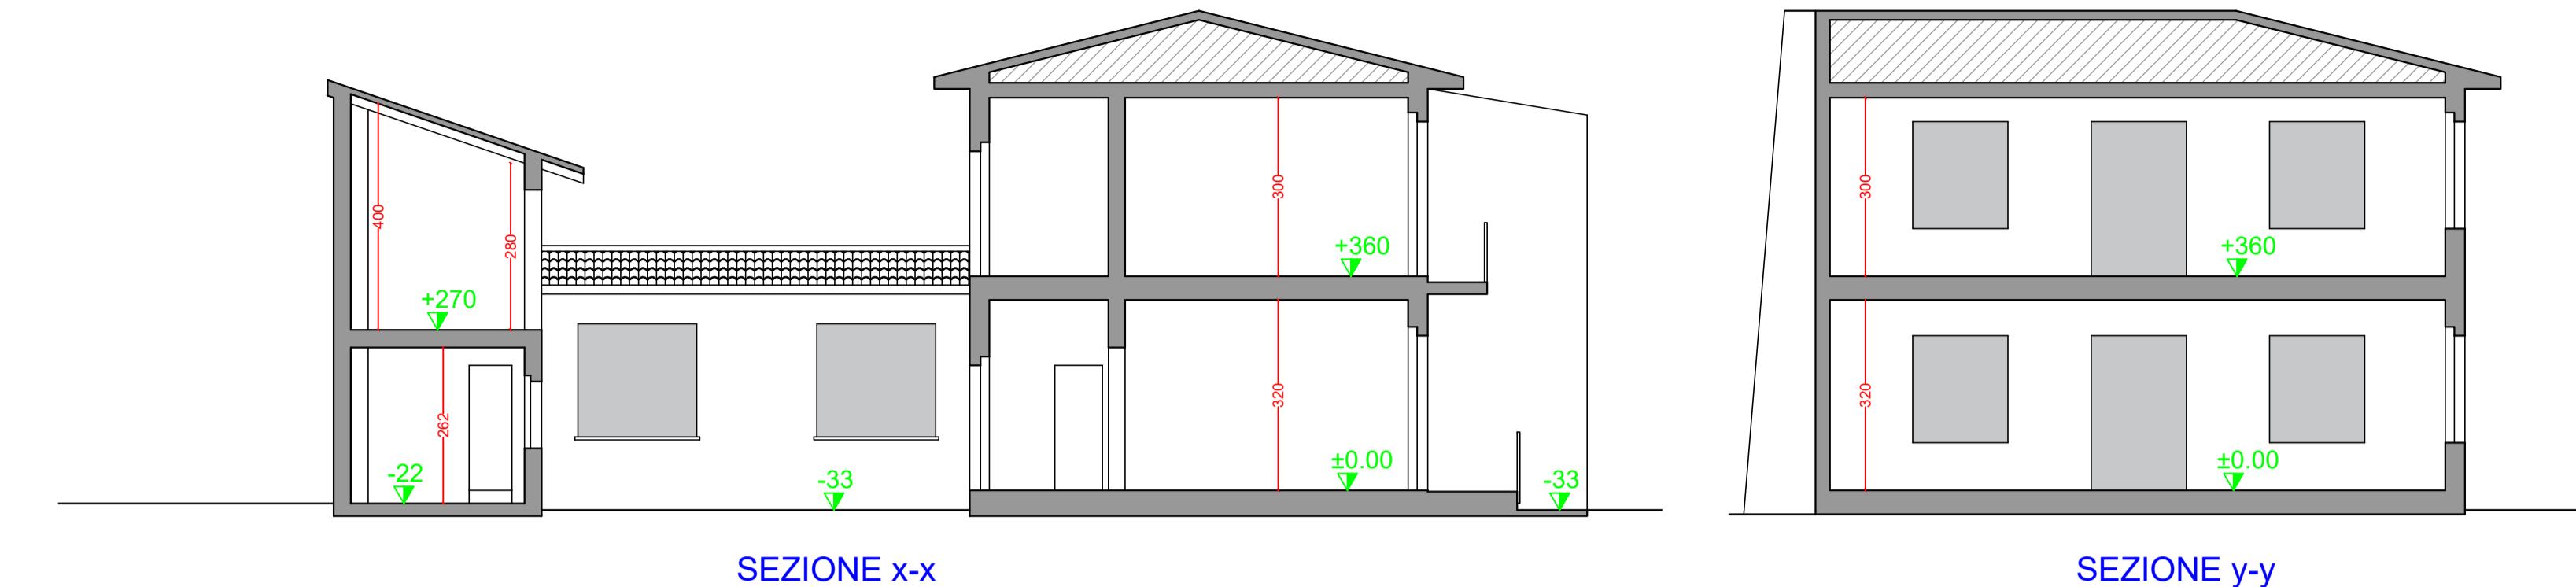


IL RUP

I PROGETTISTI

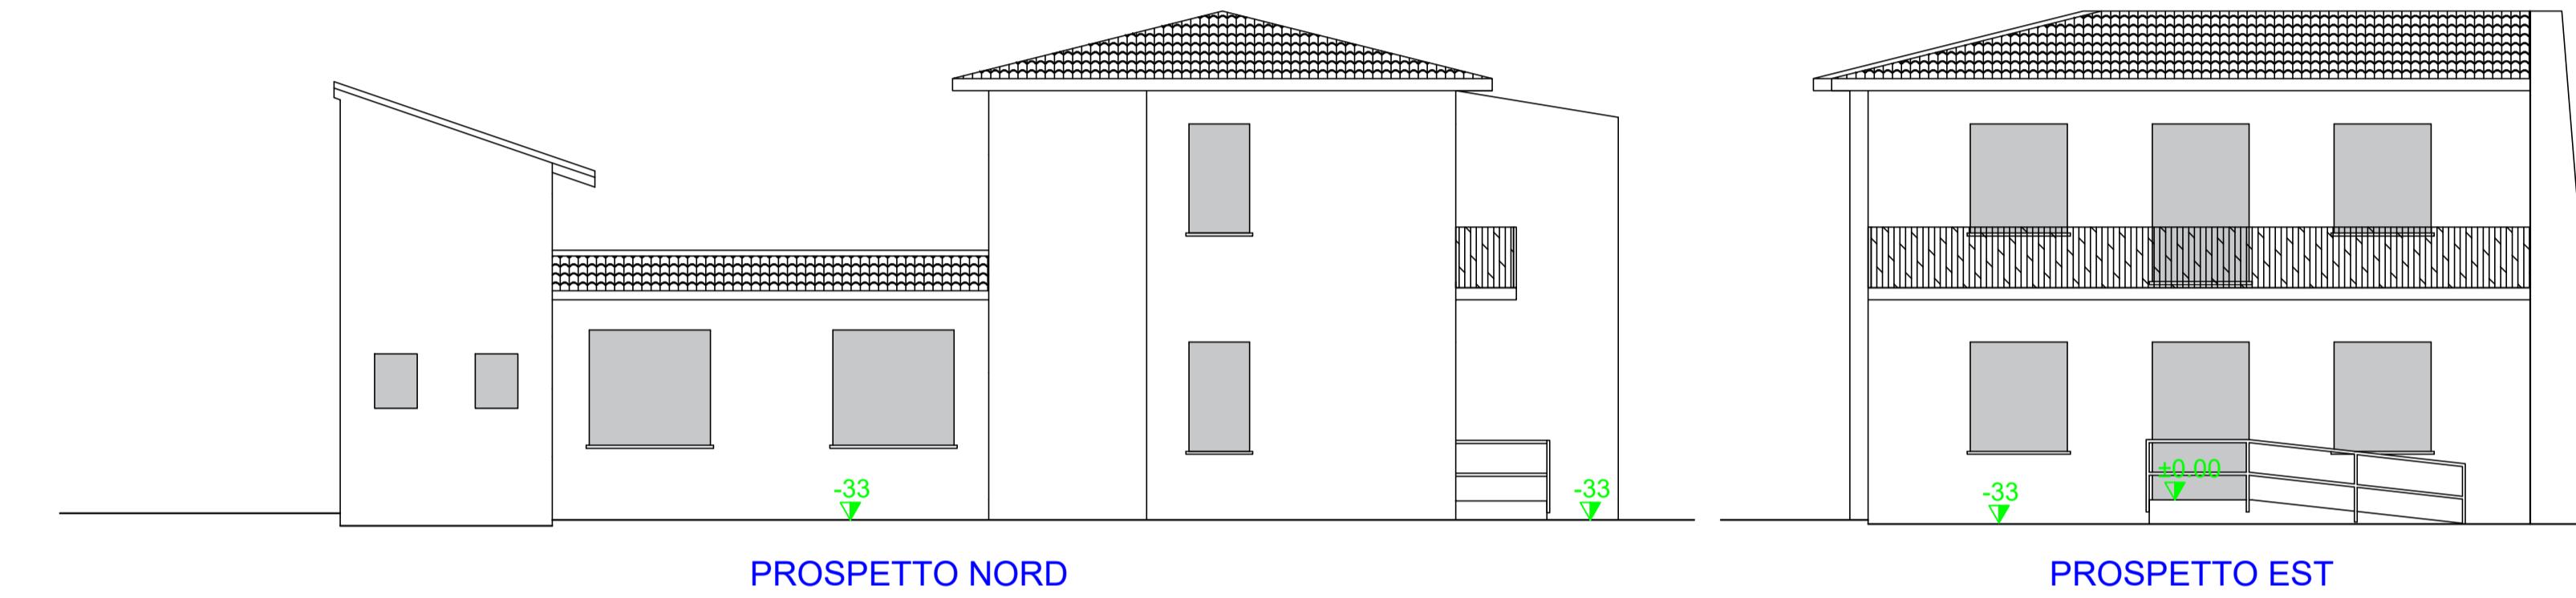

STATO DI PROGETTO

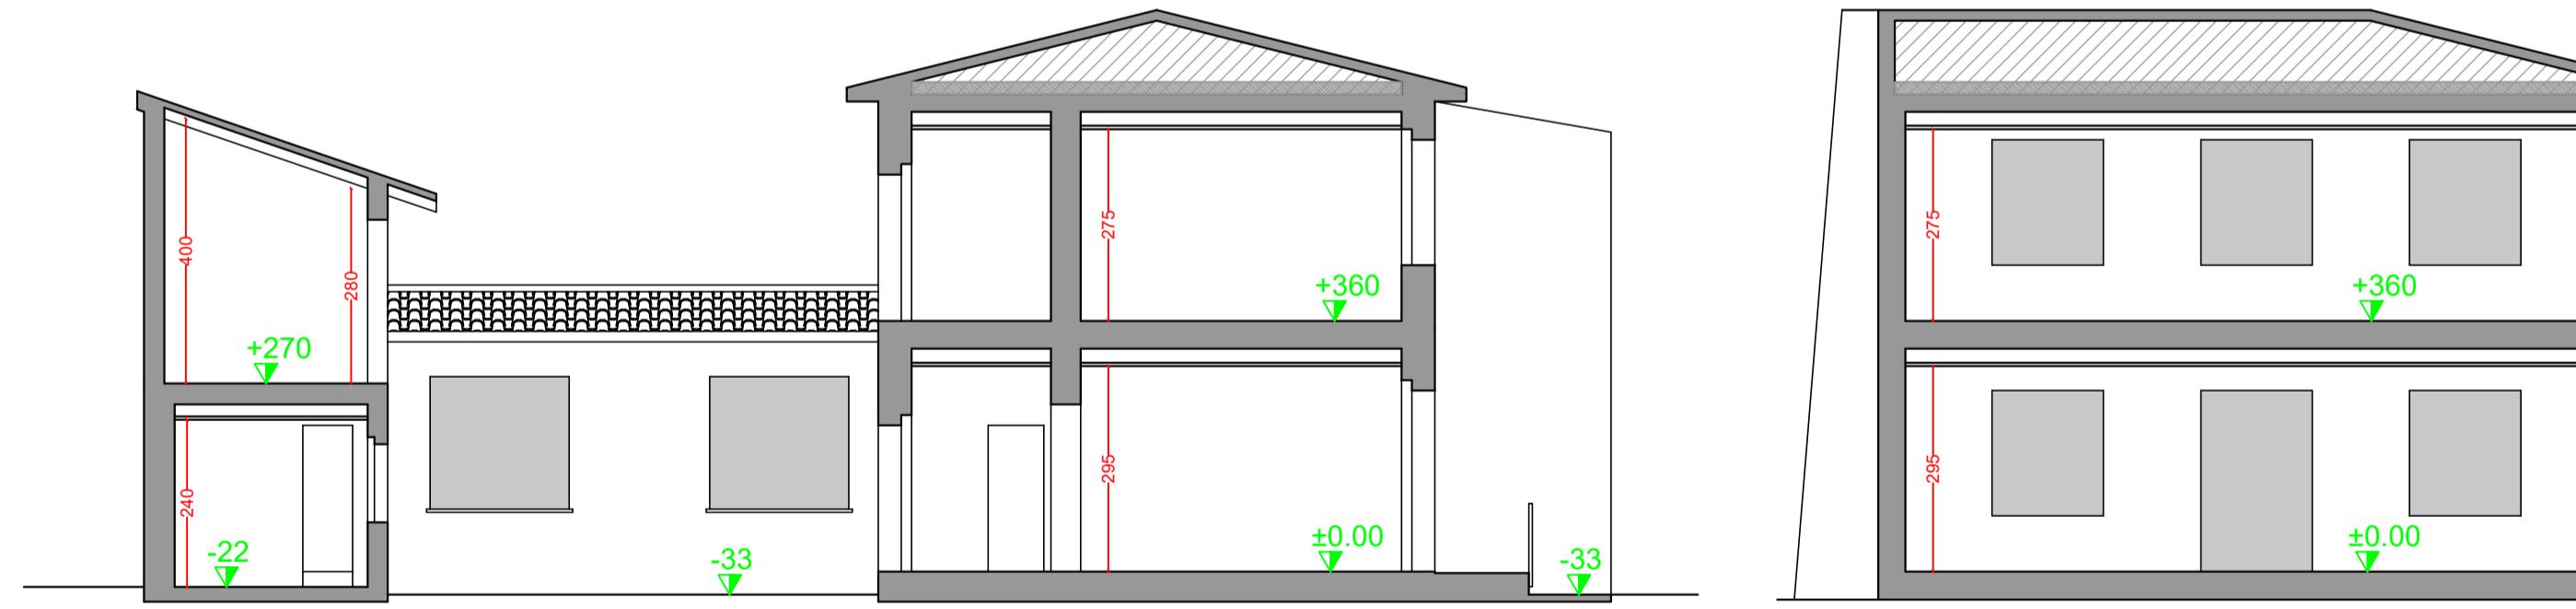

STATO COMPARATIVO

