

COMUNE DI MONTE CREMASCO

PROVINCIA DI CREMONA

VIA ROMA 12, 26010 (CR) - P.I. 00122220197

UFFICI E SPAZI COMUNALI

INTERVENTO DI RIQUALIFICAZIONE ENERGETICA DI IMMOBILE AD USO
ISTITUZIONALE DI PROPRIETA' COMUNALE

Ubicazione Intervento

VIA SANTI NAZARIO E CELSO 32, MONTE CREMASCO 26010 (CR)
(N.C.E.U.Catasto fabbricati Fg.2 Mappale 90 sub.501)


PROGETTO DEFINITIVO ESECUTIVO

TAVOLA	OGGETTO	DATA
01	ESTRATTO DI MAPPA CATASTALE ESTRATTO DI P.G.T. - ESTRATTO VISTA SATELLITARE PLANIMETRIA CATASTALE	06.02.23


IL RUP

I PROGETTISTI

ESTRATTO DI MAPPA CATASTALE FG. 2

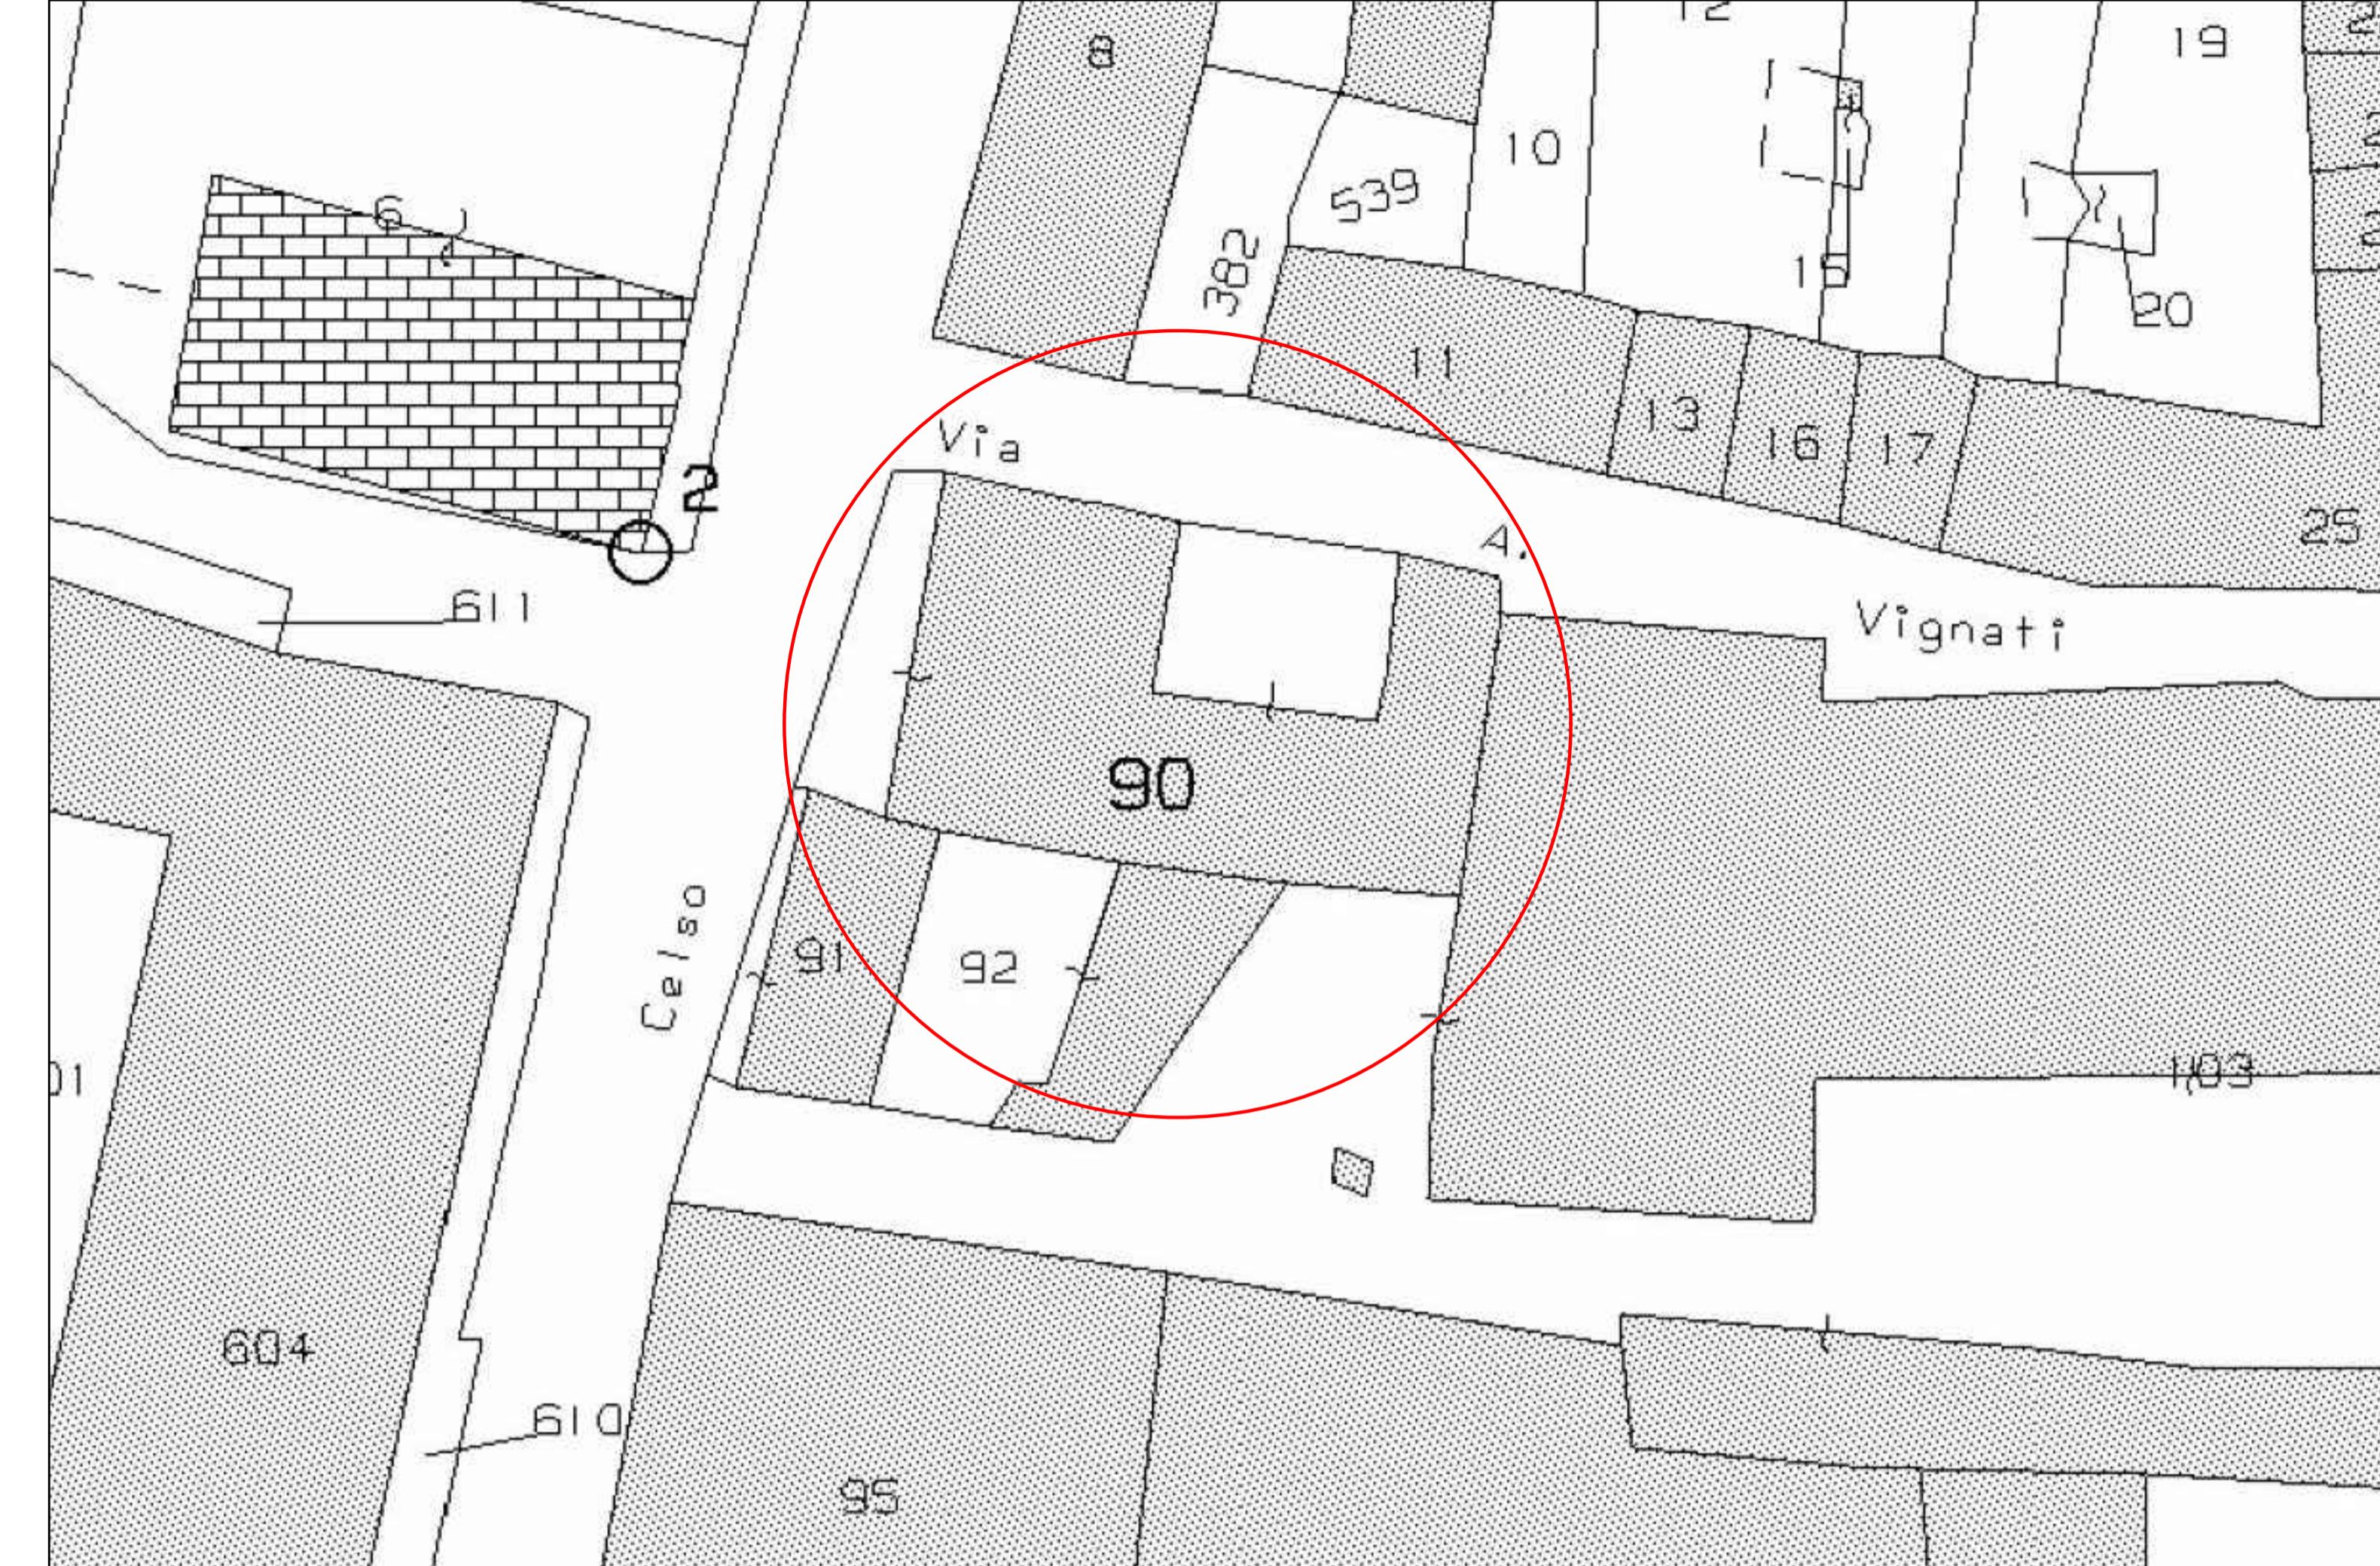

PLANIMETRIA CATASTALE

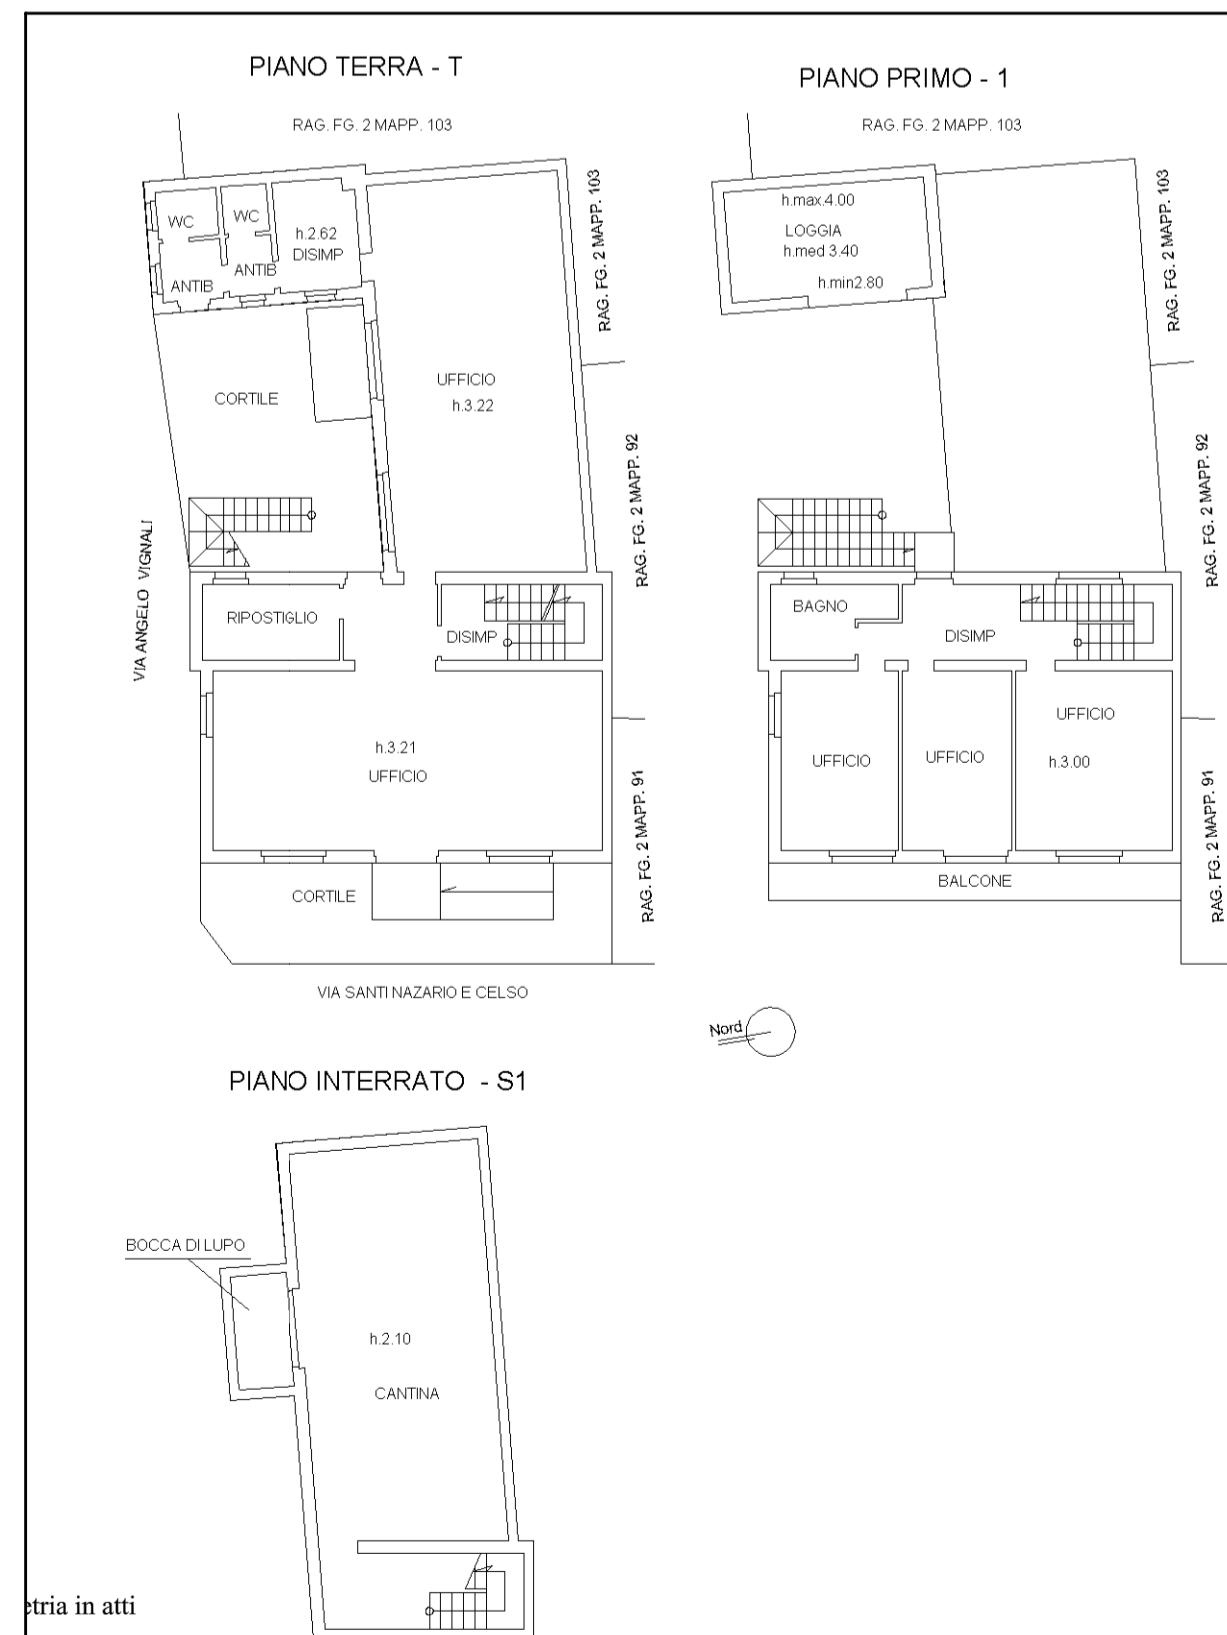

ESTRATTO DI P.G.T.



ESTRATTO VISTA SATELLITARE

