
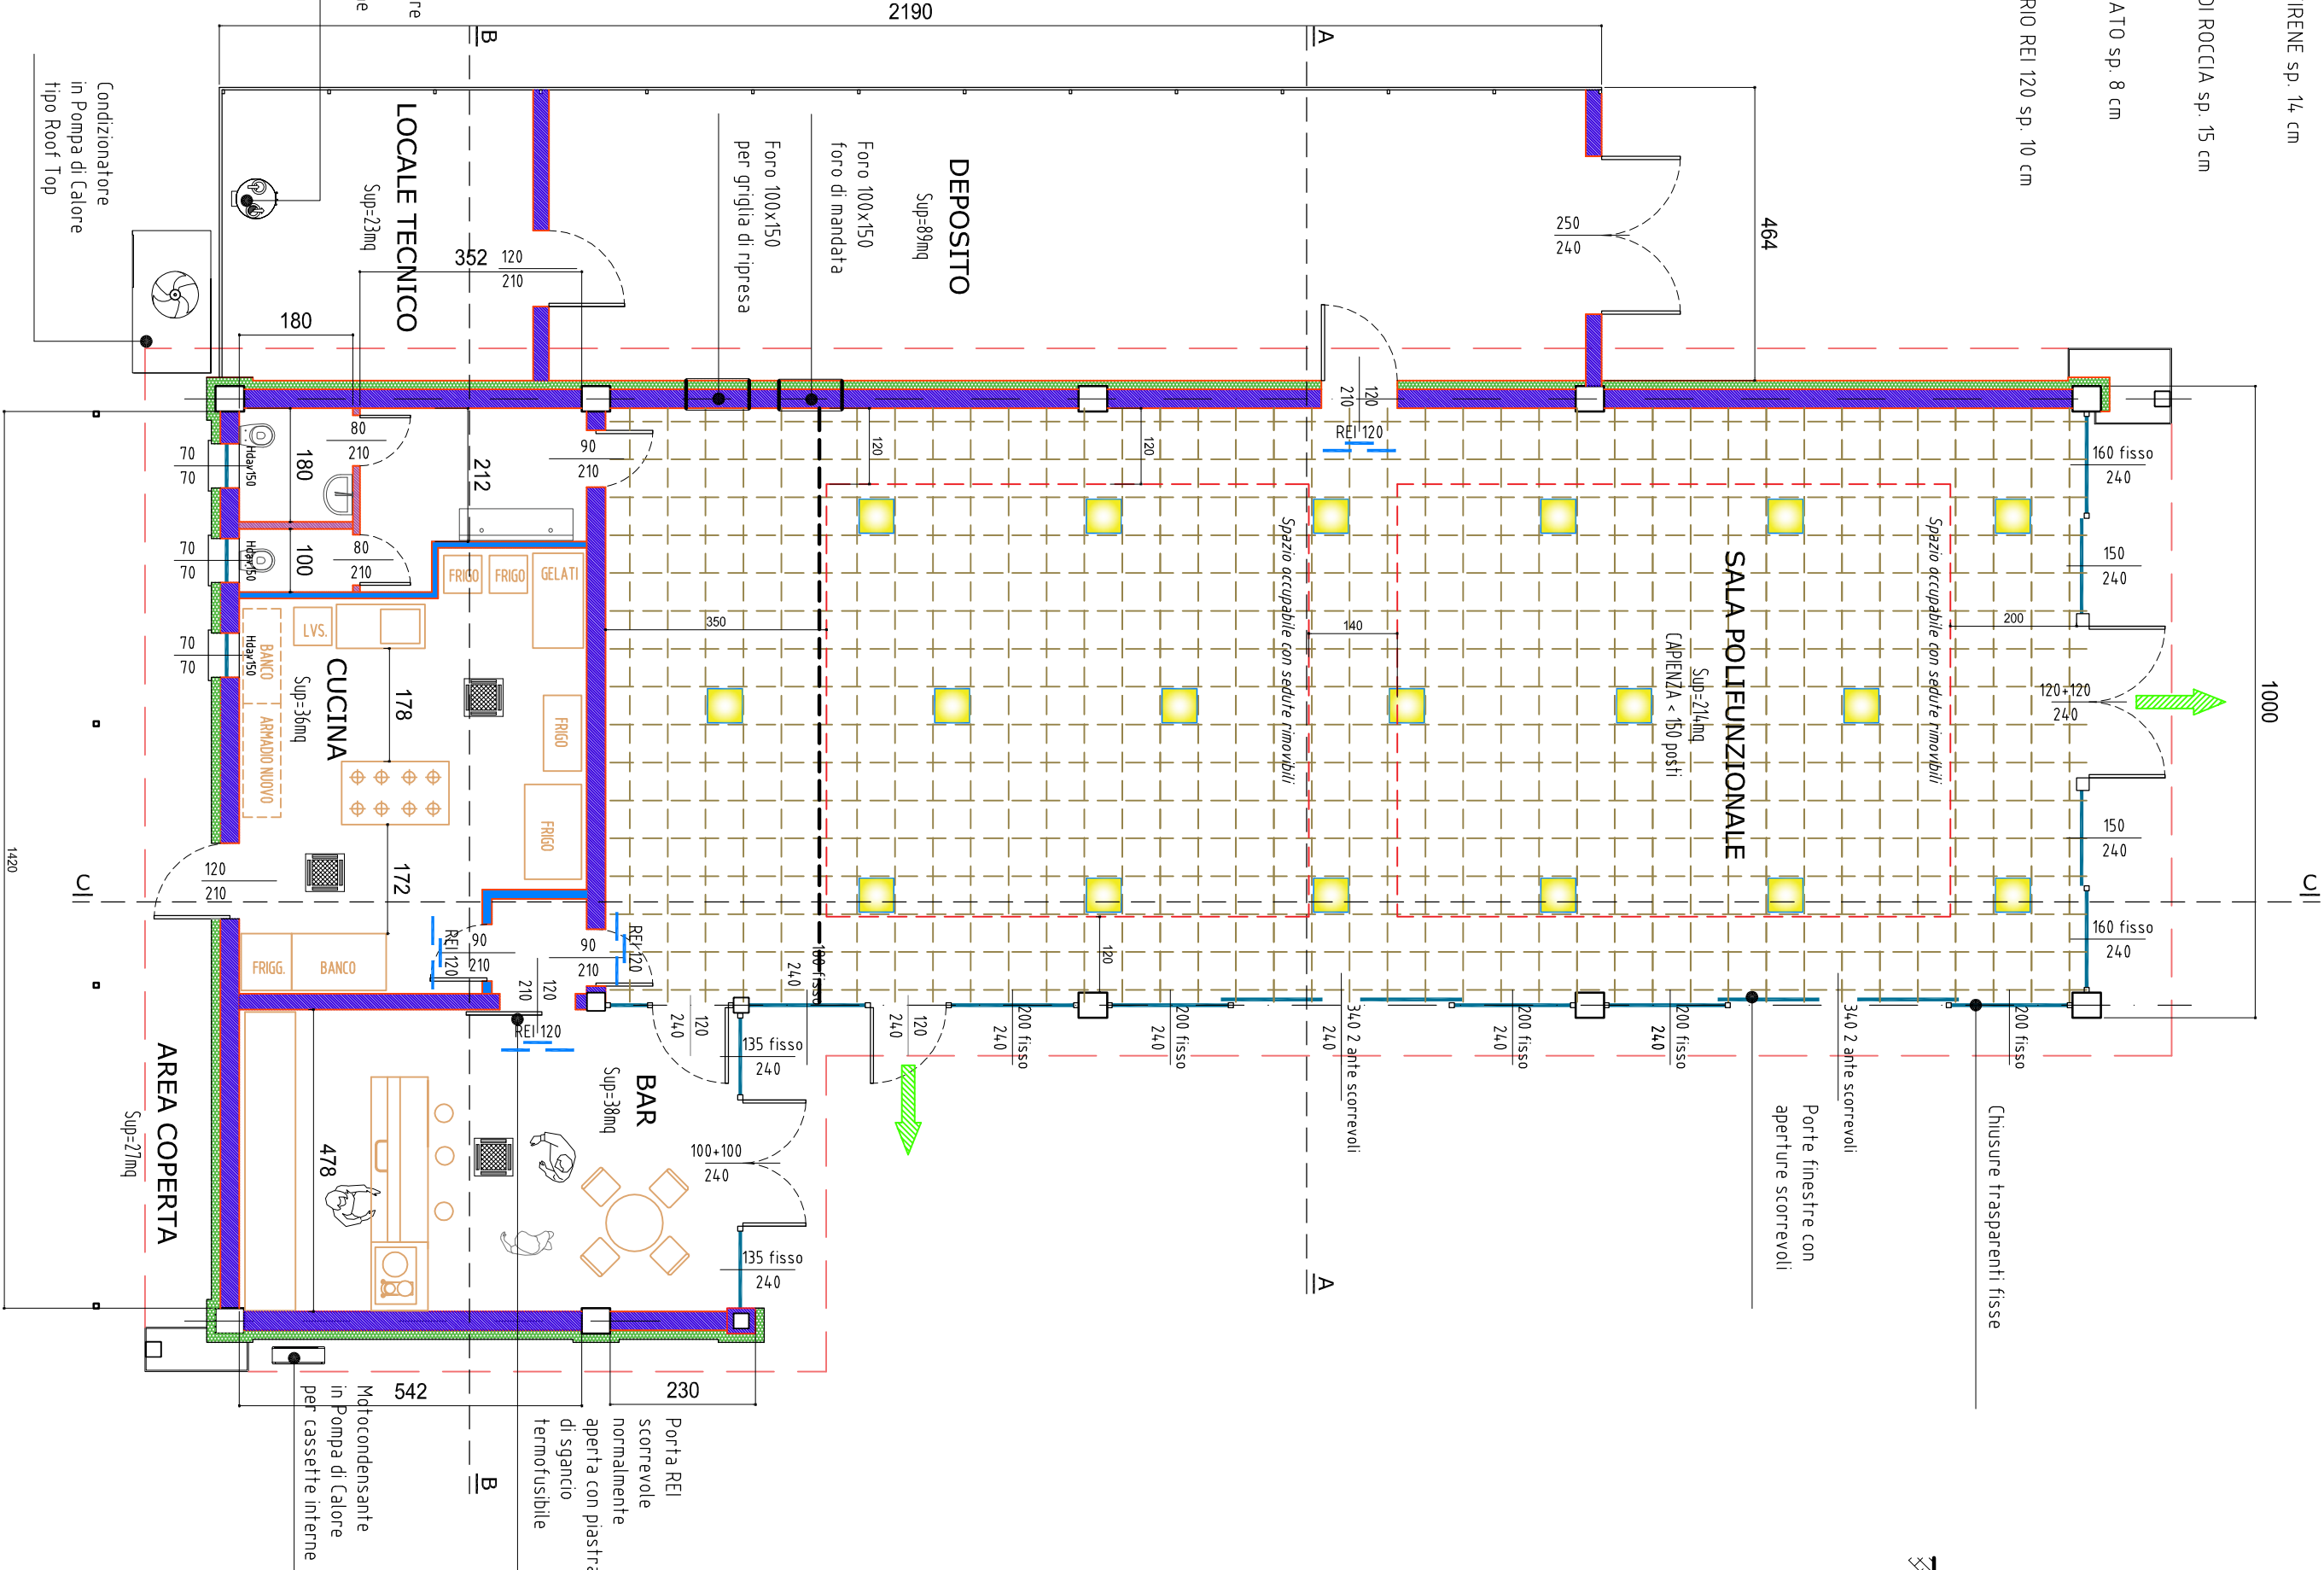
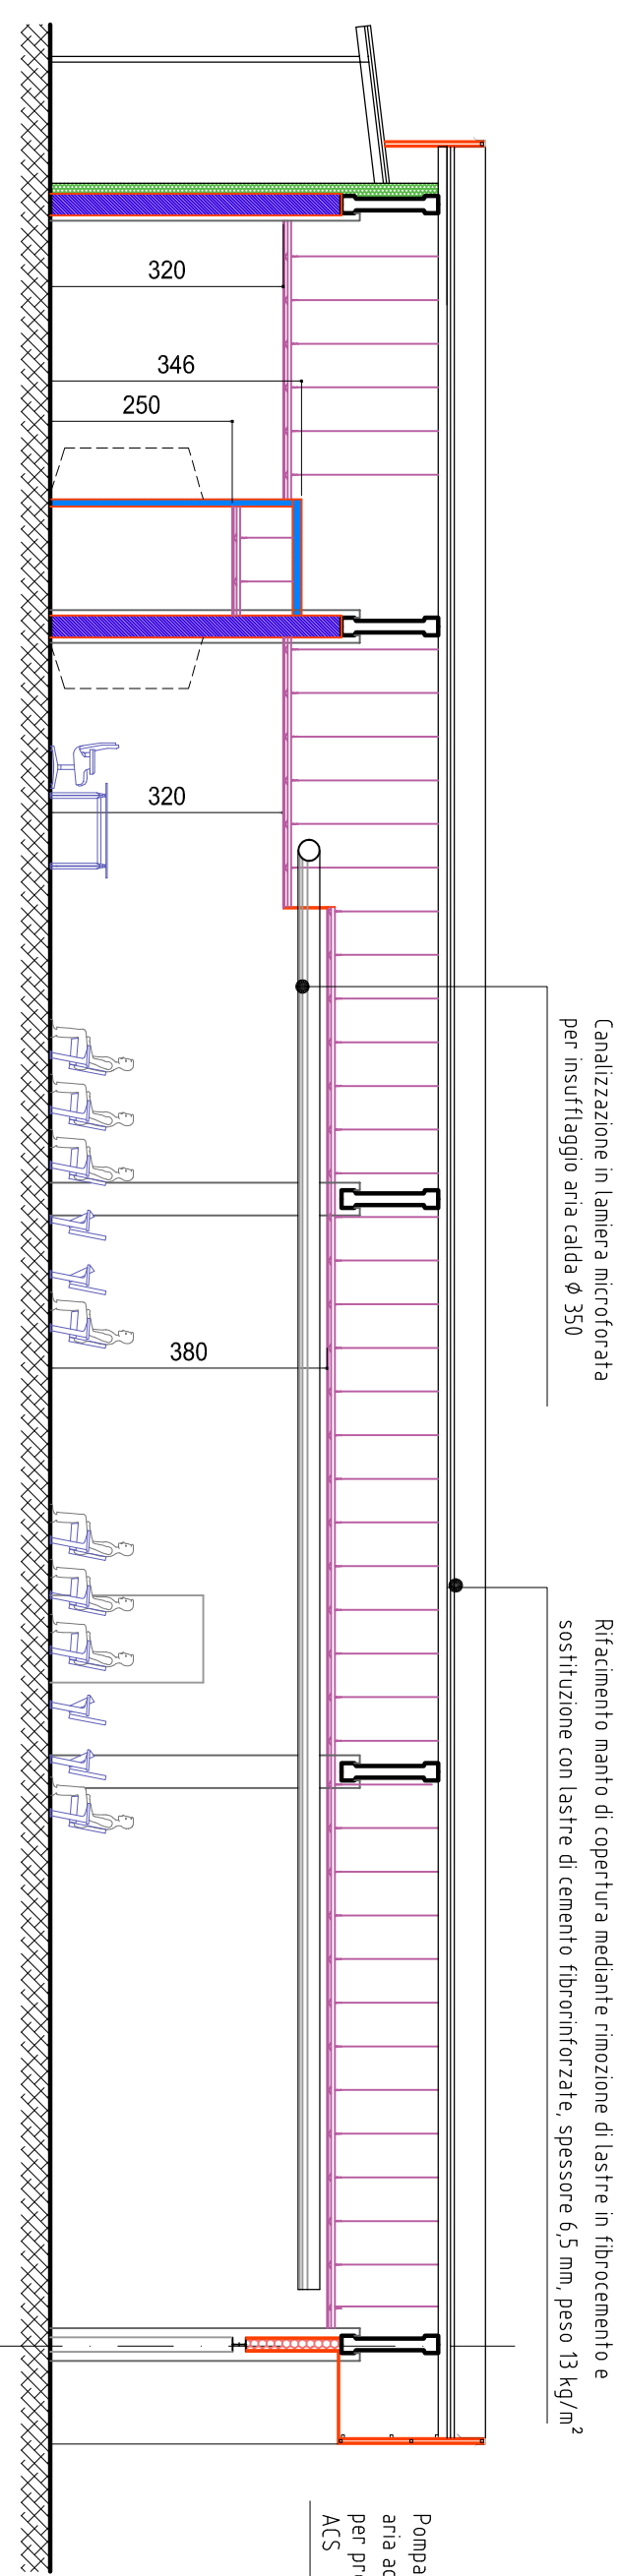
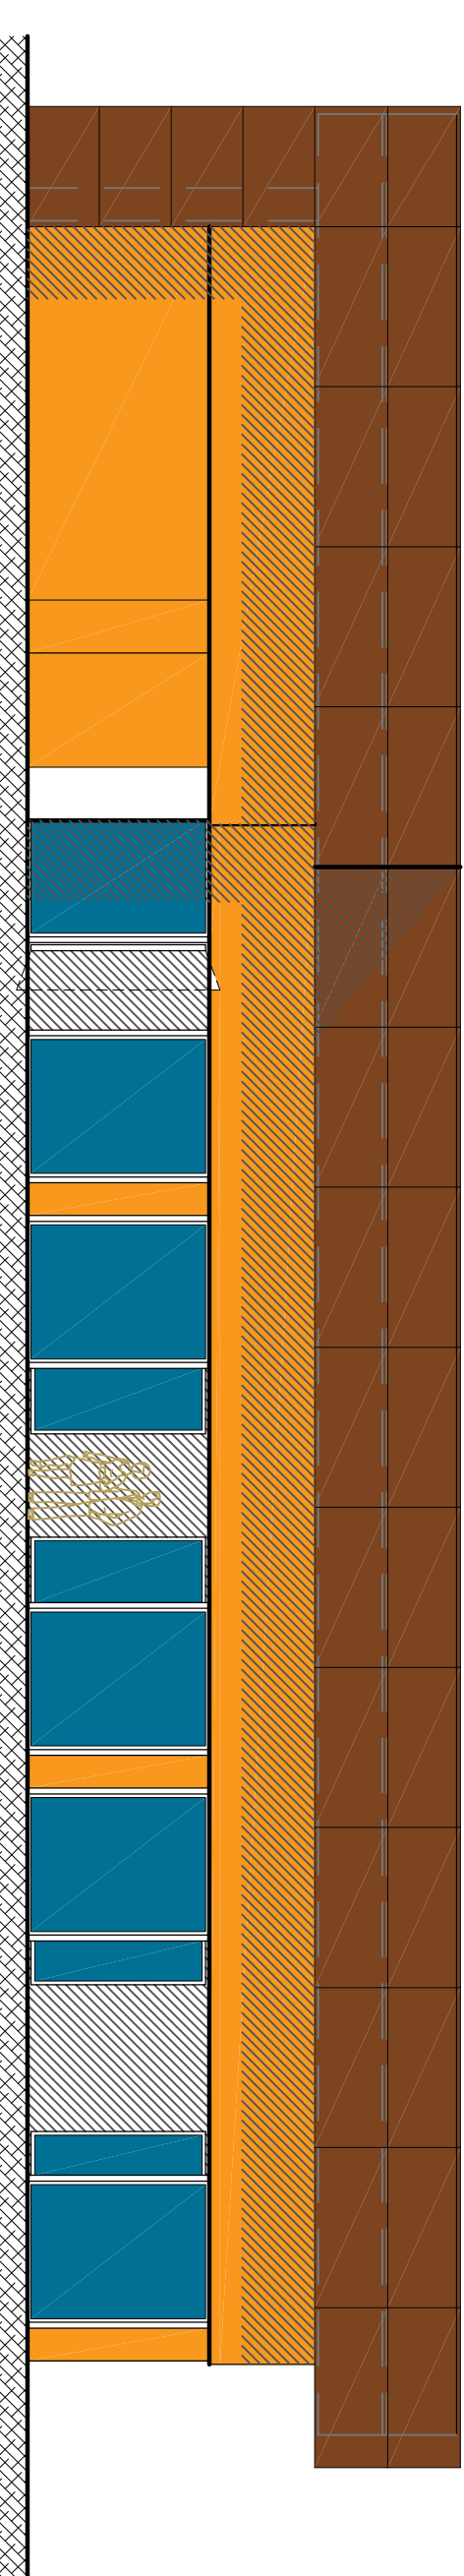
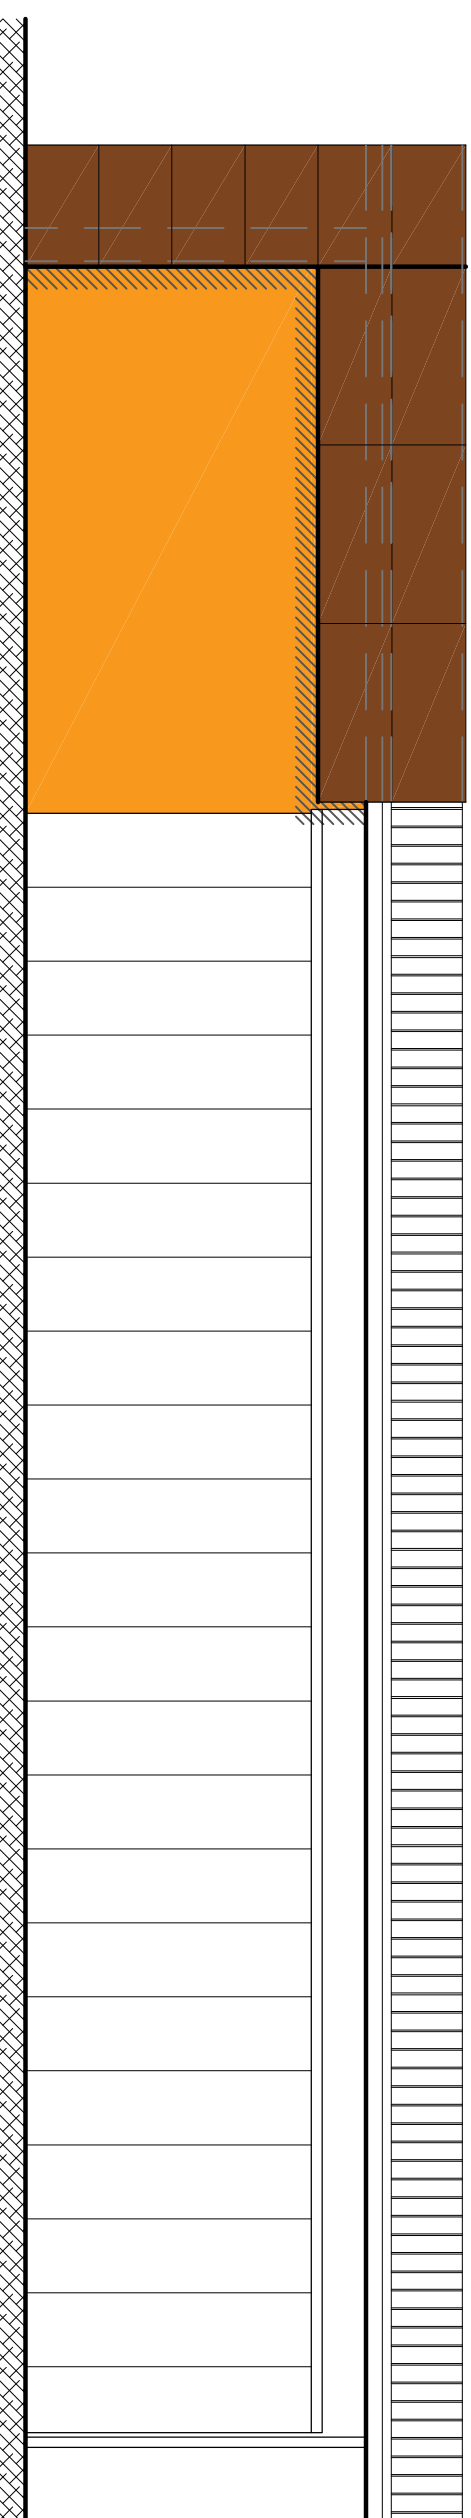
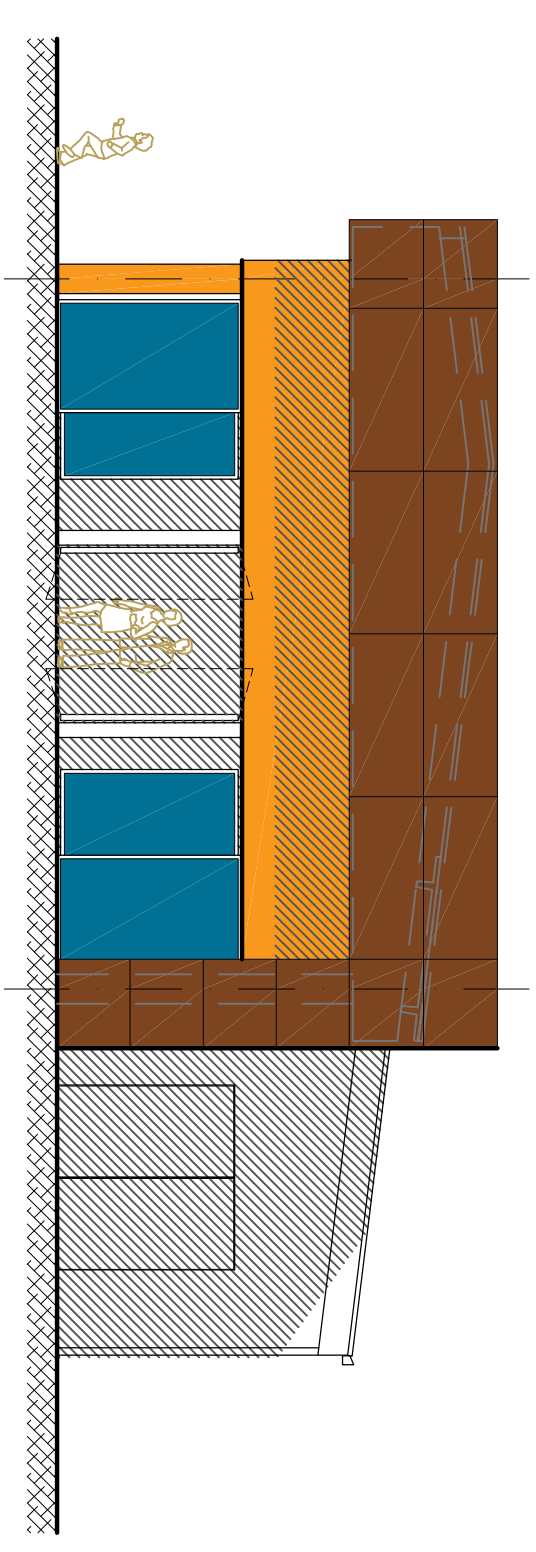
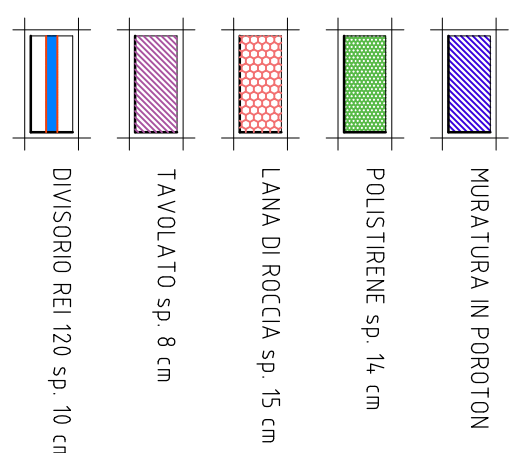
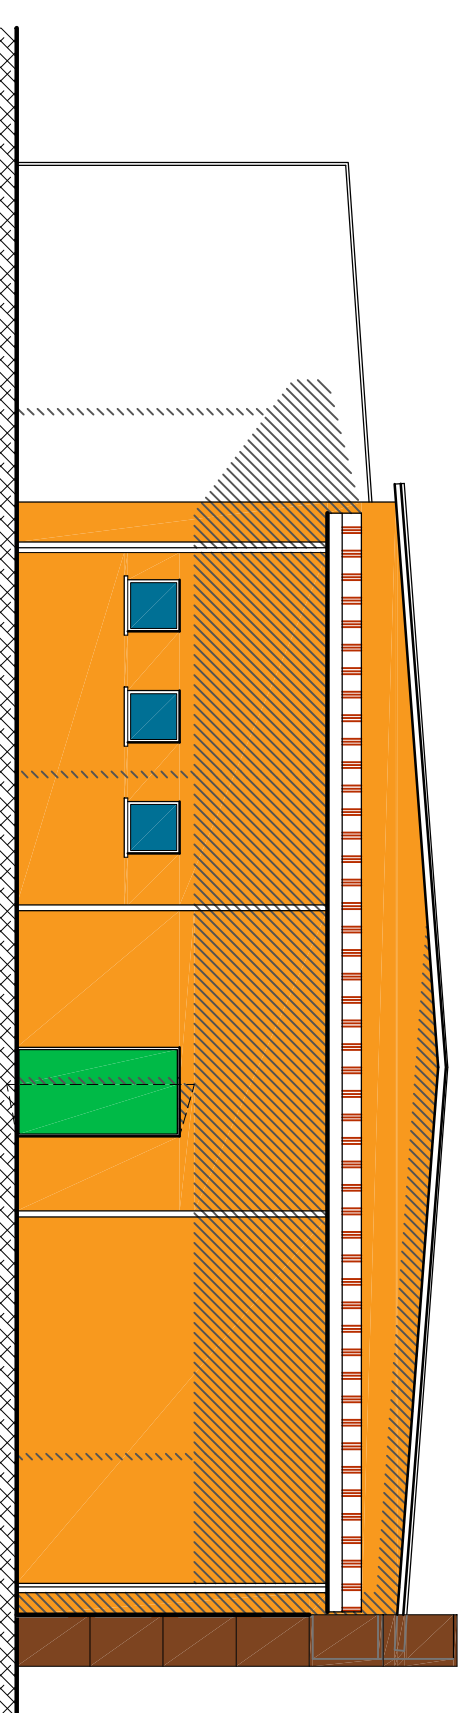
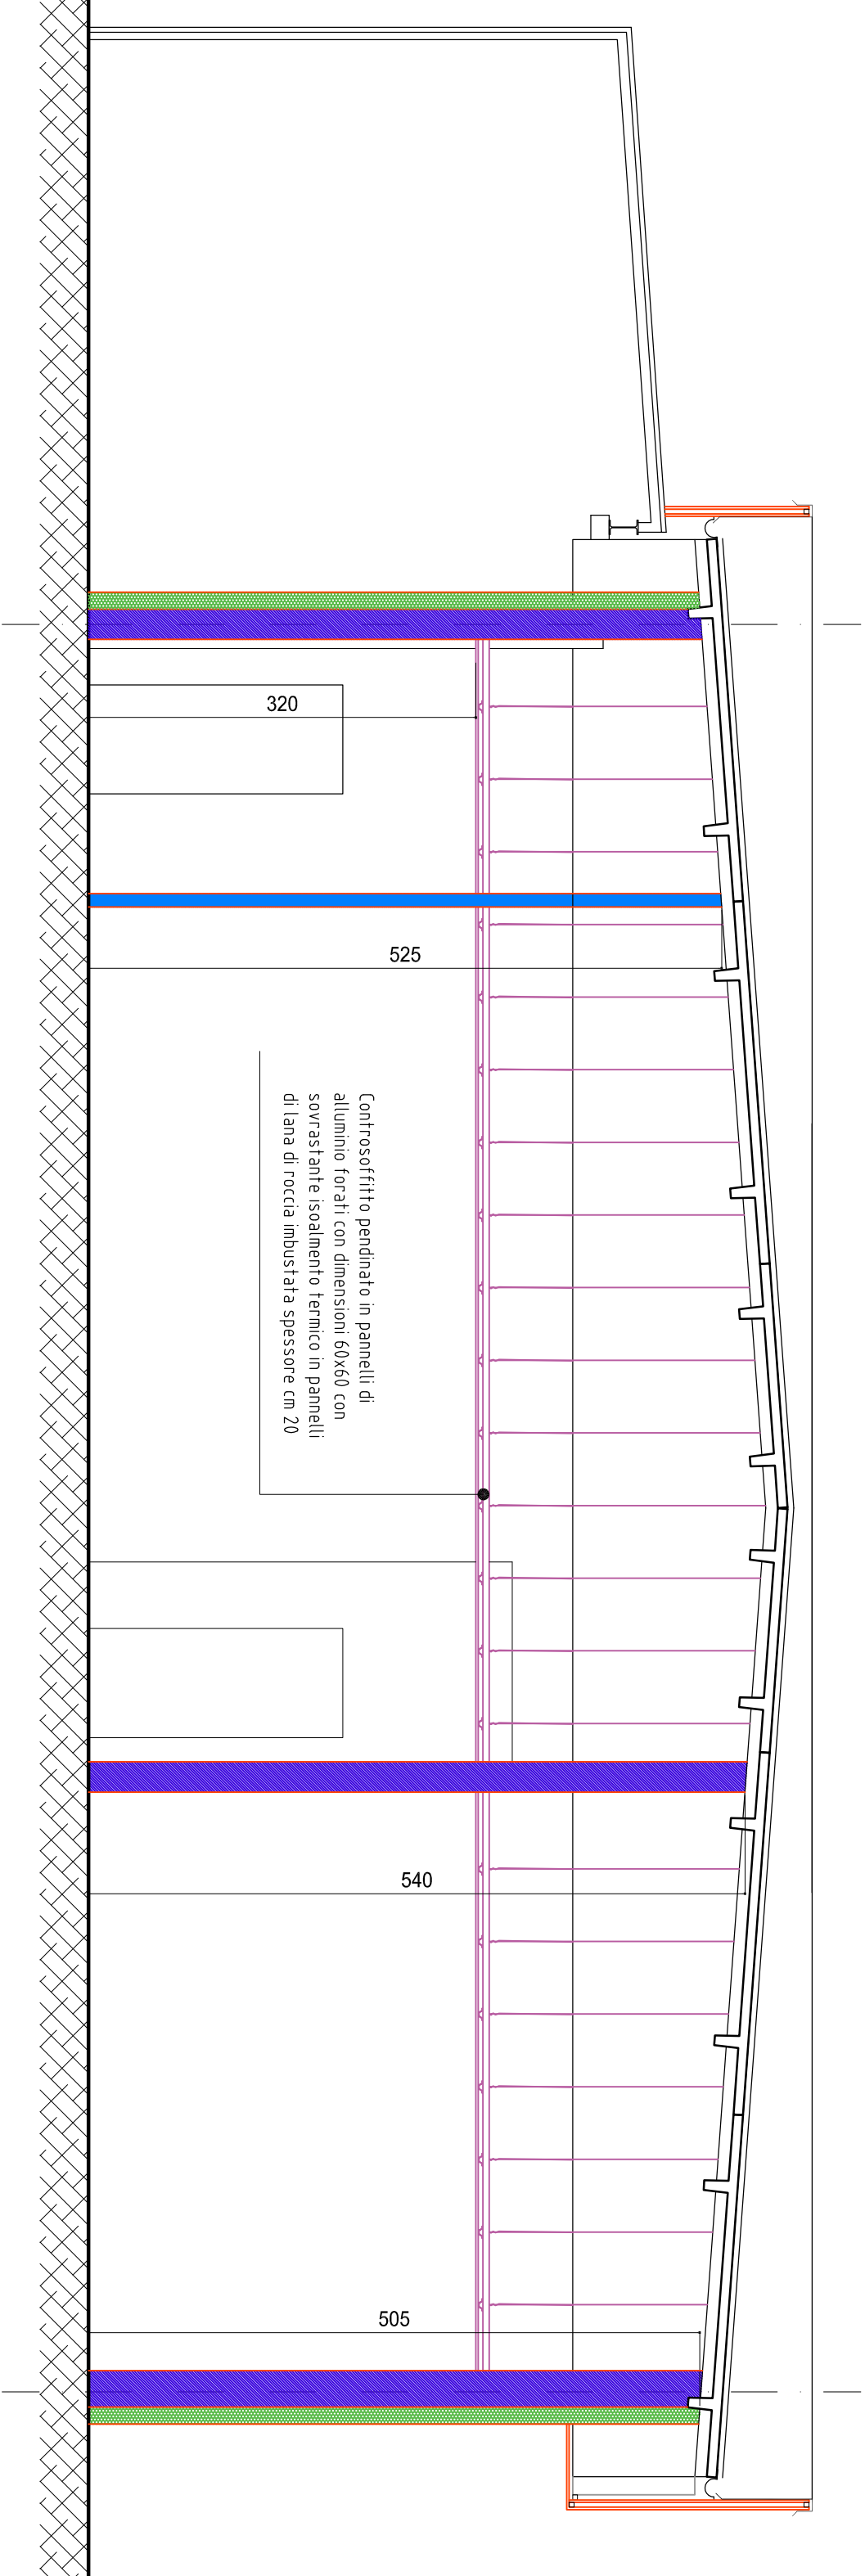


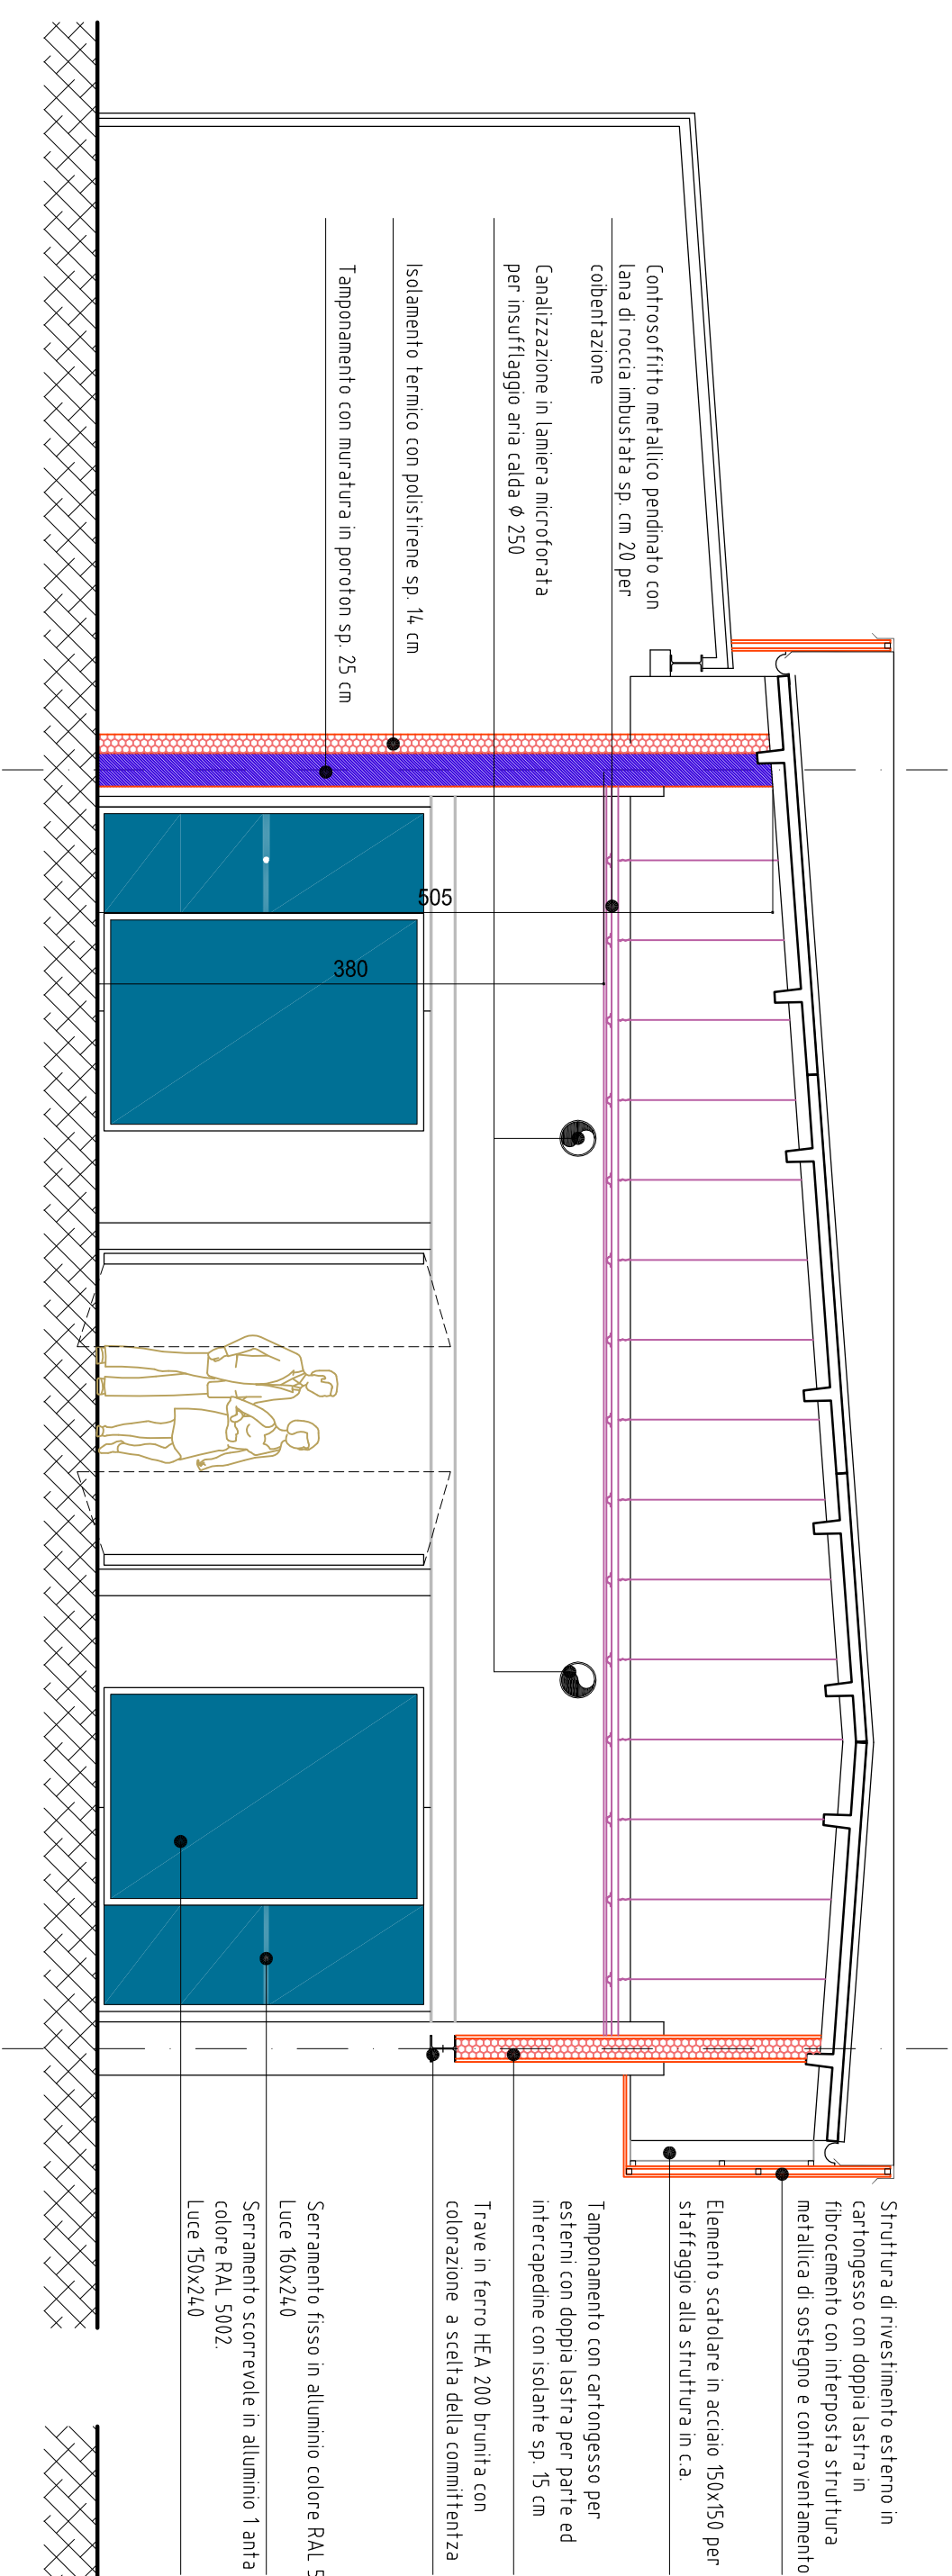

Interventi finalizzati all'avvio di
processi di rigenerazione urbana
RISTRUTTURAZIONE AREA FESTE
VIA UGO FOSCOLO
Finanziamento ai sensi del Decreto regionale nr. 2864 del 03.03.2022
PROGETTO DEFINITIVO-ESECUTIVO

DATA	AGG.	SCALA	Varia	TAVOLA	A02
Ottobre 2022	01.10.2022	SCALA DI STAMPA	1=100	PIANTA - PROSPETTI - SEZIONI	
Progetto Architettonico Arch. LUIGI MEANTI RIPARTIZIONE RIPARTIZIONE		IL PROGETTISTA Arch. LUIGI MEANTI		IL RESPONSABILE DEL PROC.	