
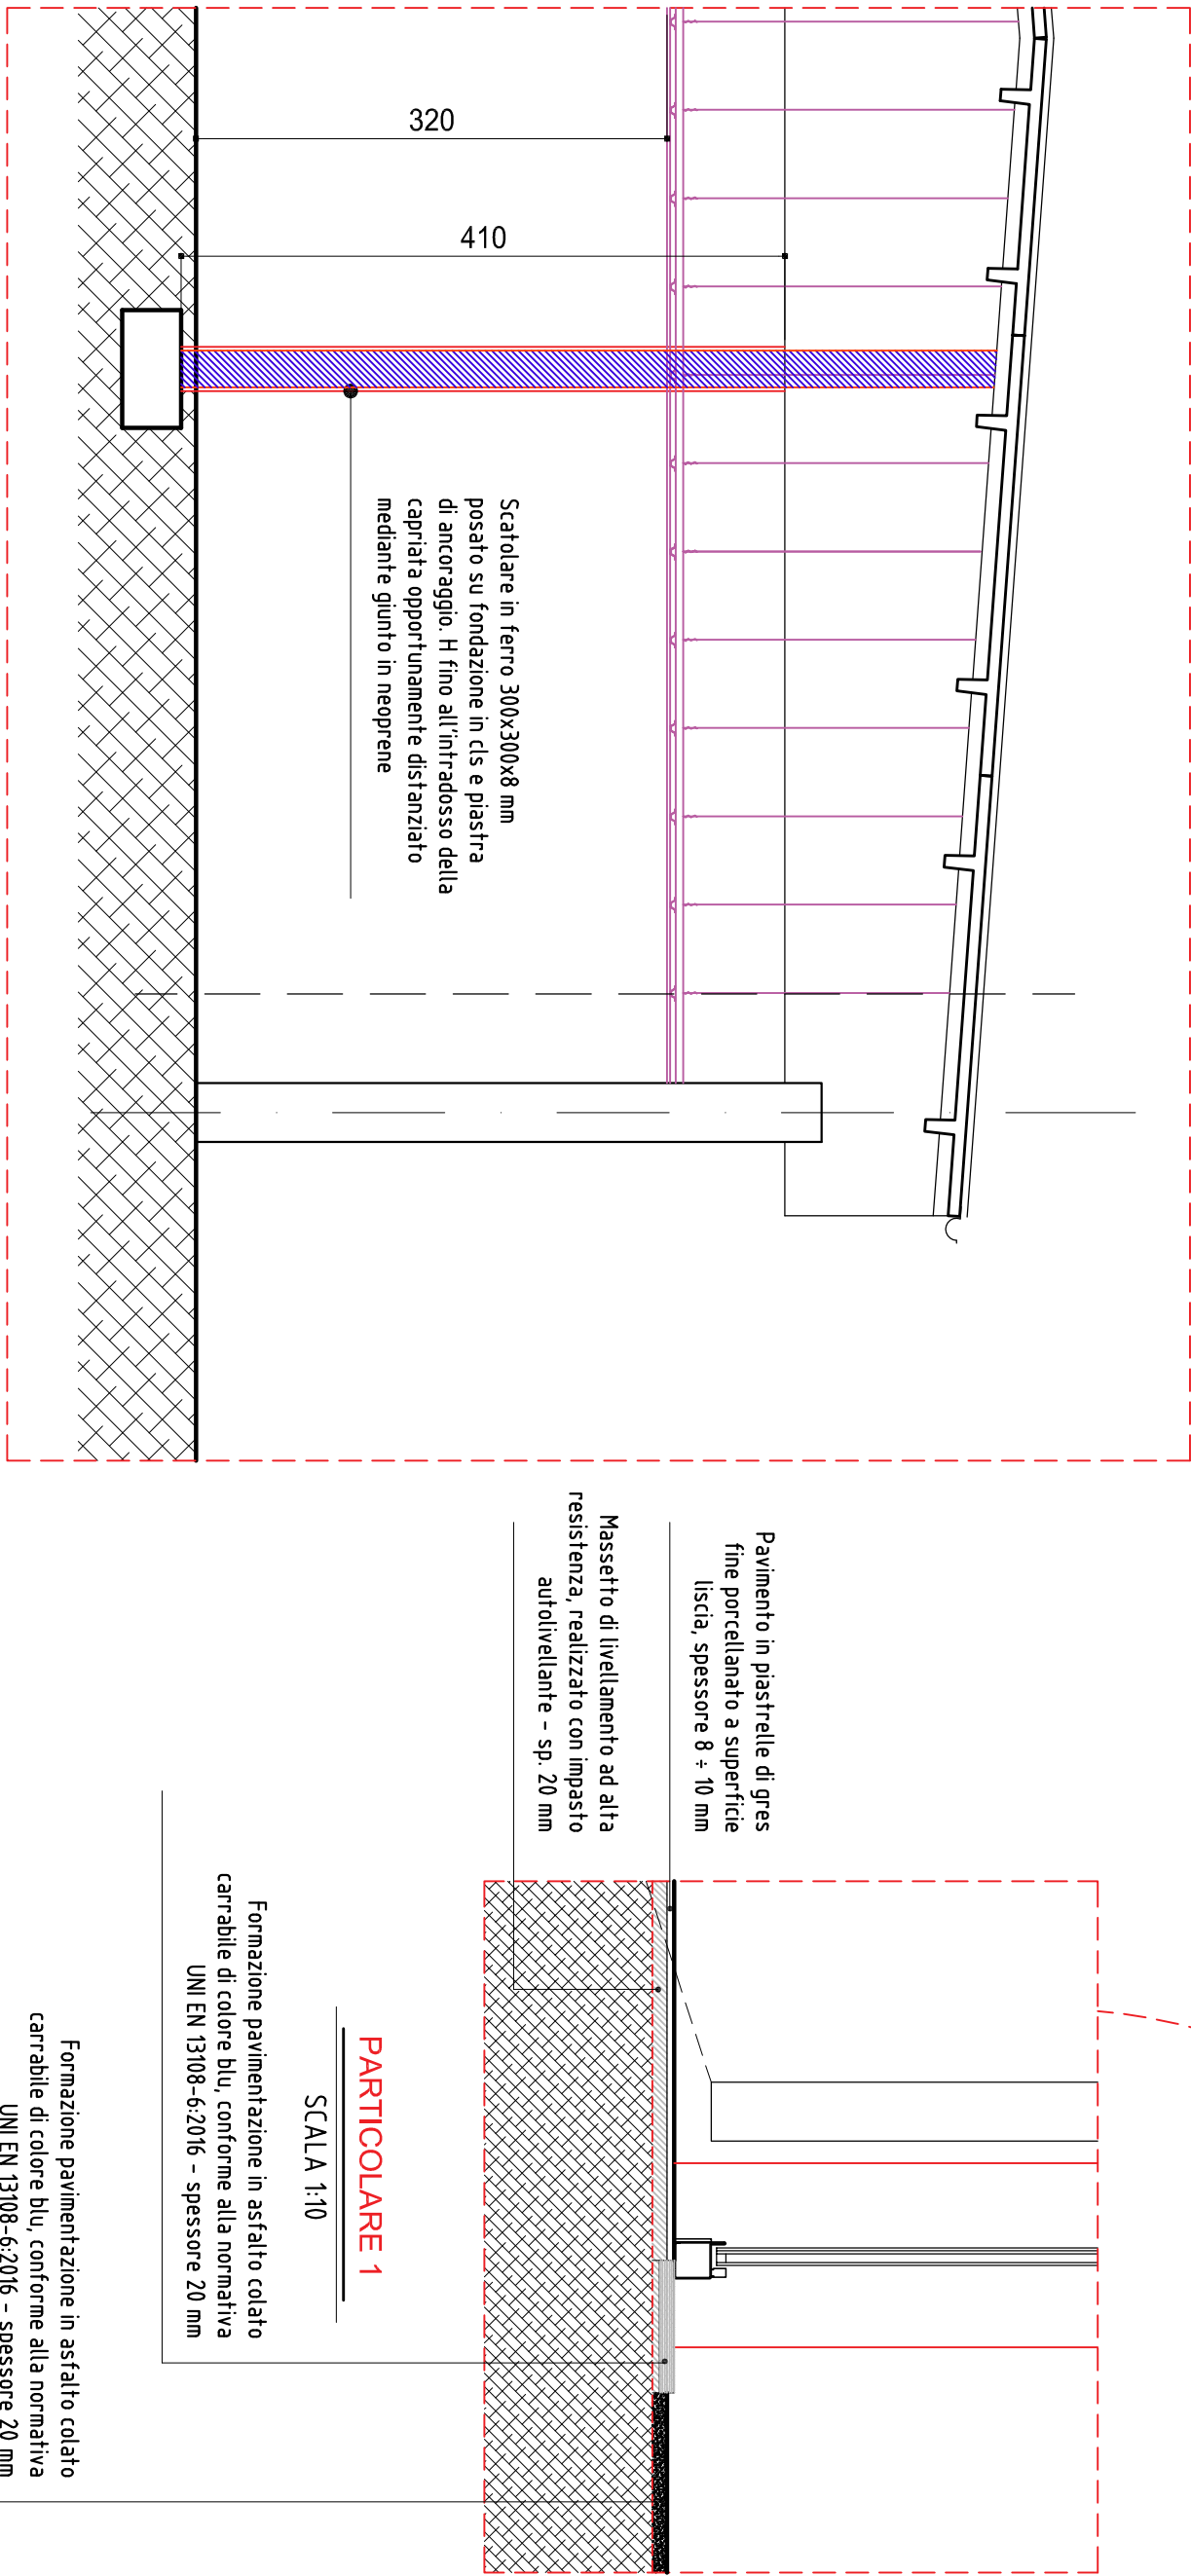
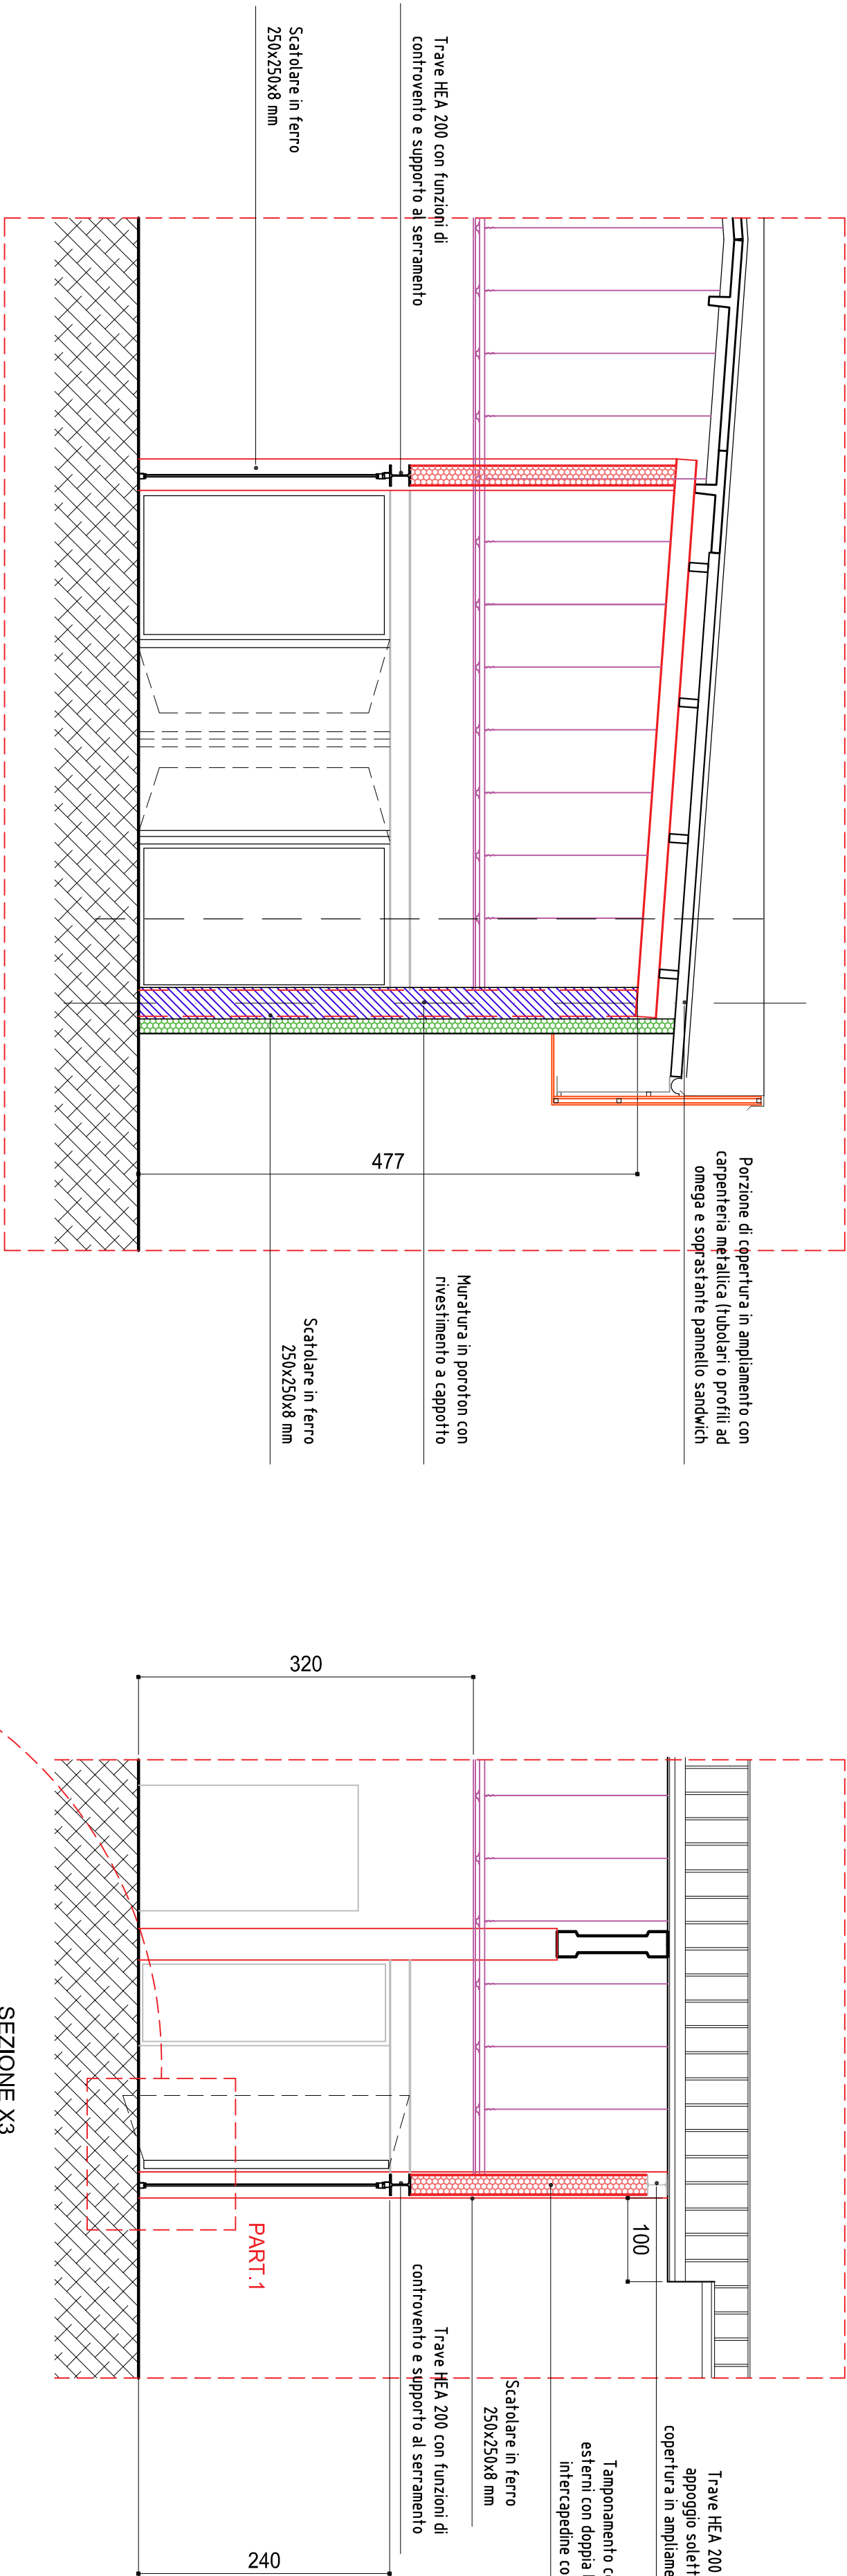


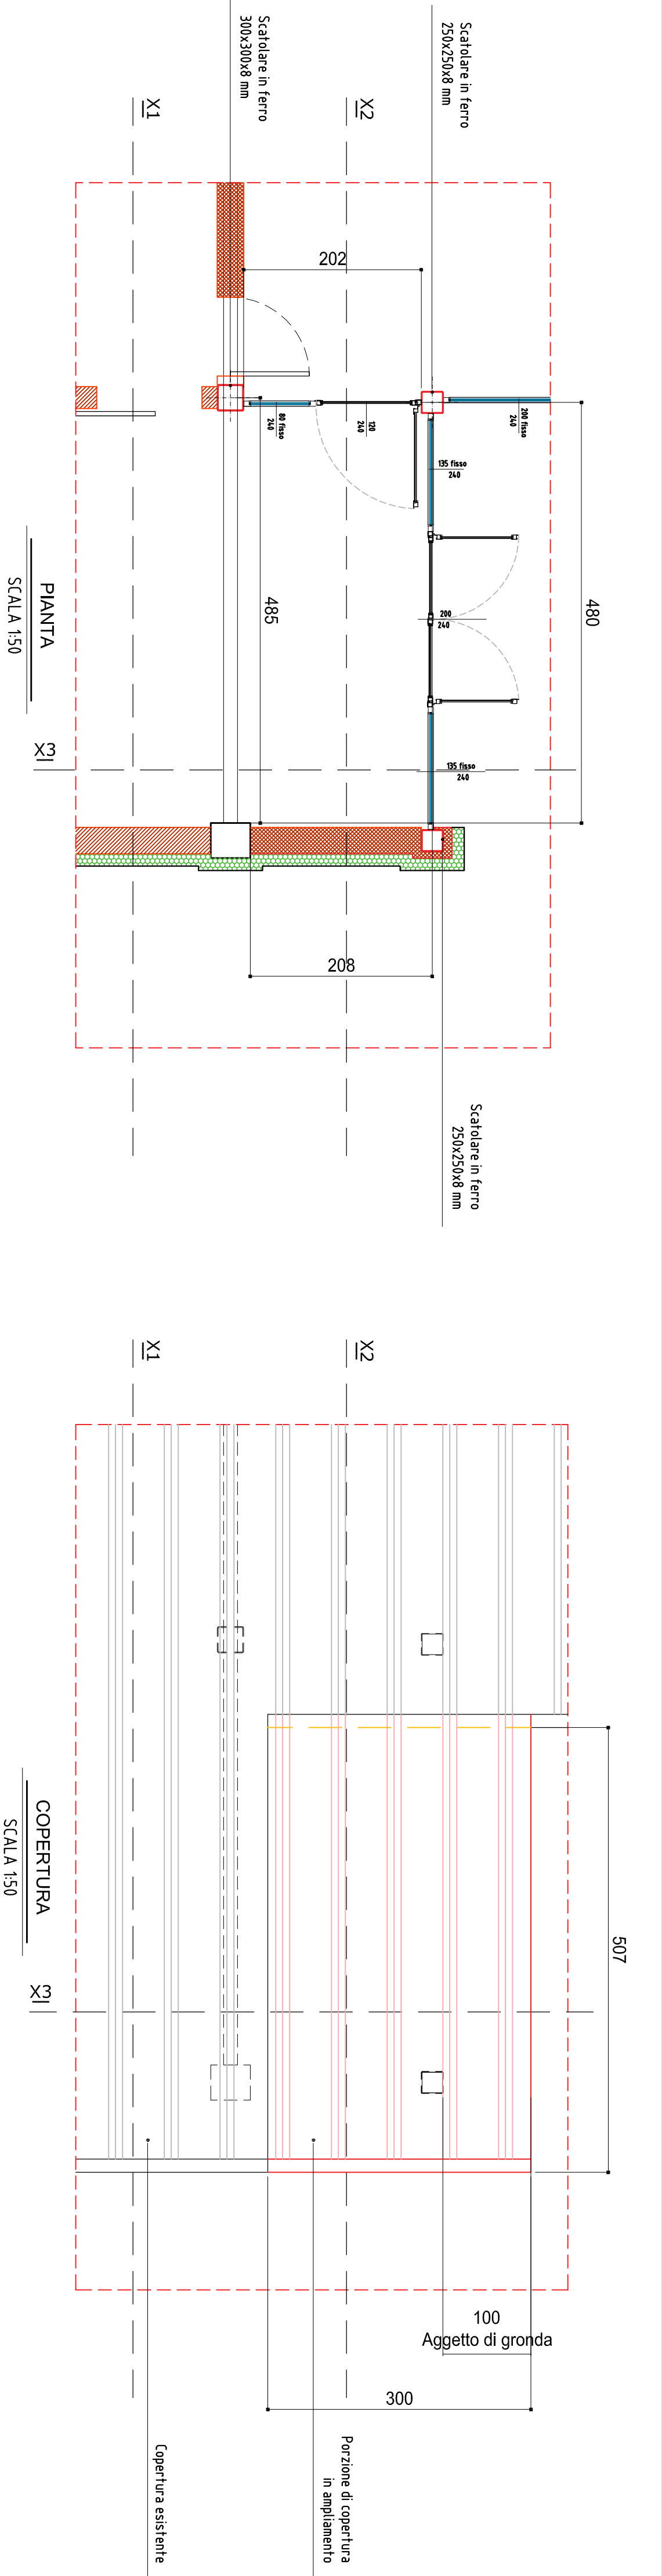

Comune di
MONTI CREMASCO
Provincia di Cremona
Via Roma, 12
tel. 0373.931121
www.comune.monticremasco.crl.it

Interventi finalizzati all'avvio di
processi di rigenerazione urbana
RISTRUTTURAZIONE AREA FESTE
VIA UGO FOSCOLO
Finanziamento ai sensi del Decreto regionale n. 2894 del 02.03.2022
PROGETTO DEFINITIVO-ESECUTIVO

DATA	AGG.	SCALA	Varia	TAVOLA
01.10.2022	01.10.2022	SCALA DI STAMPA	1=50	A04 PARTICOLARI COSTRUTTIVI

Progetto architettonico Arch. LUIGI MENOTTI
BREVETTI 0269454

IL PROGETTISTA
Aut. 0269454

IL RESPONSABILE DEL PROC.