

1

2

3

4

5

6

7

8

9

10

11

12

13

14

A

B

C

D

E

F


G

H

I

QPC

Quadro elettrico
Protez. Contatore

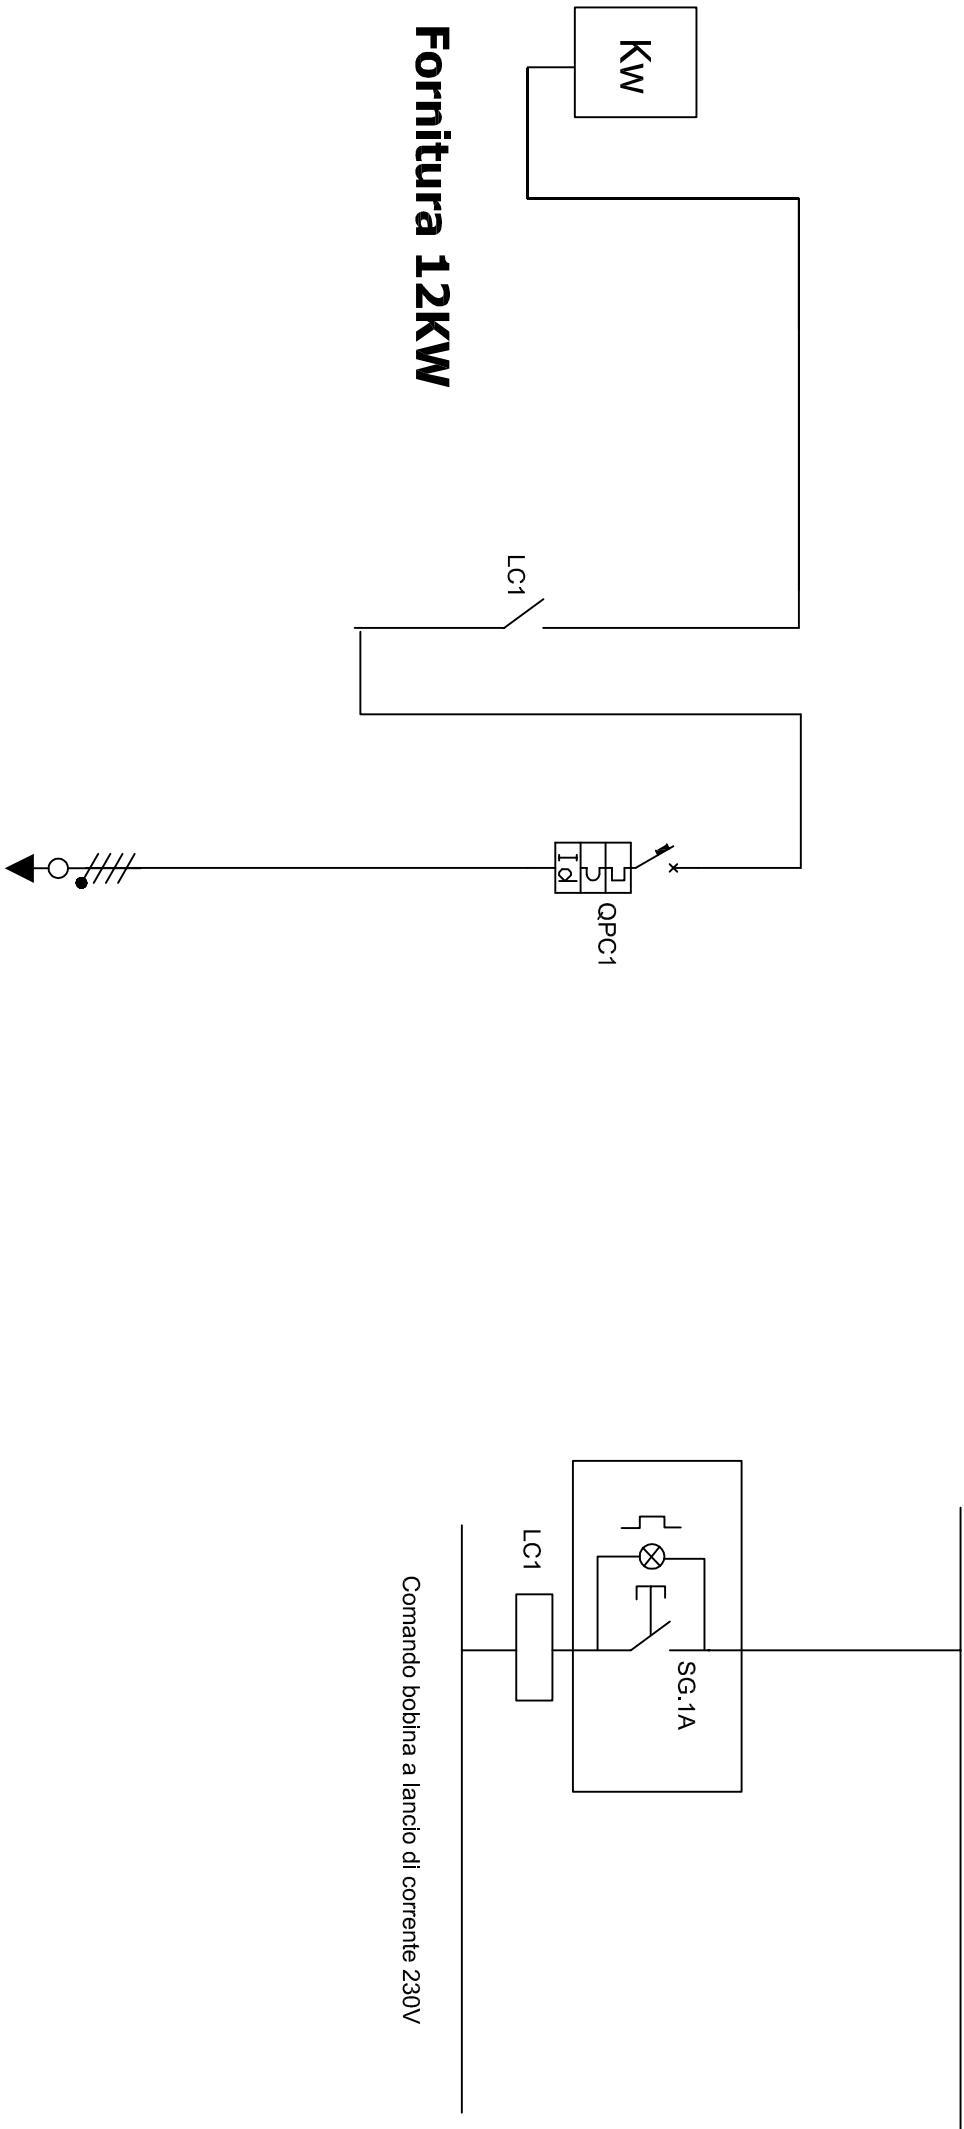

Fornitura 12KW

Identificativo				Linea 1									
Descrizione				Aliment. QG									
Fasi della linea				L 1L2L3N									
Corrente regolata di fase Ir (A)				1 x In = 40									
Sezione di fase (mm²)				10									
Sezione di neutro (mm²)				10									
Sezione di PE (mm²)				40									
Corrente nominale In (A)				40.00									
I diff. (A) / Rit.diff. (s)				0.3(A)/0(s)									
Tipo di cavo				FG16OR16									
Potere Interruzione (KA)				10									