



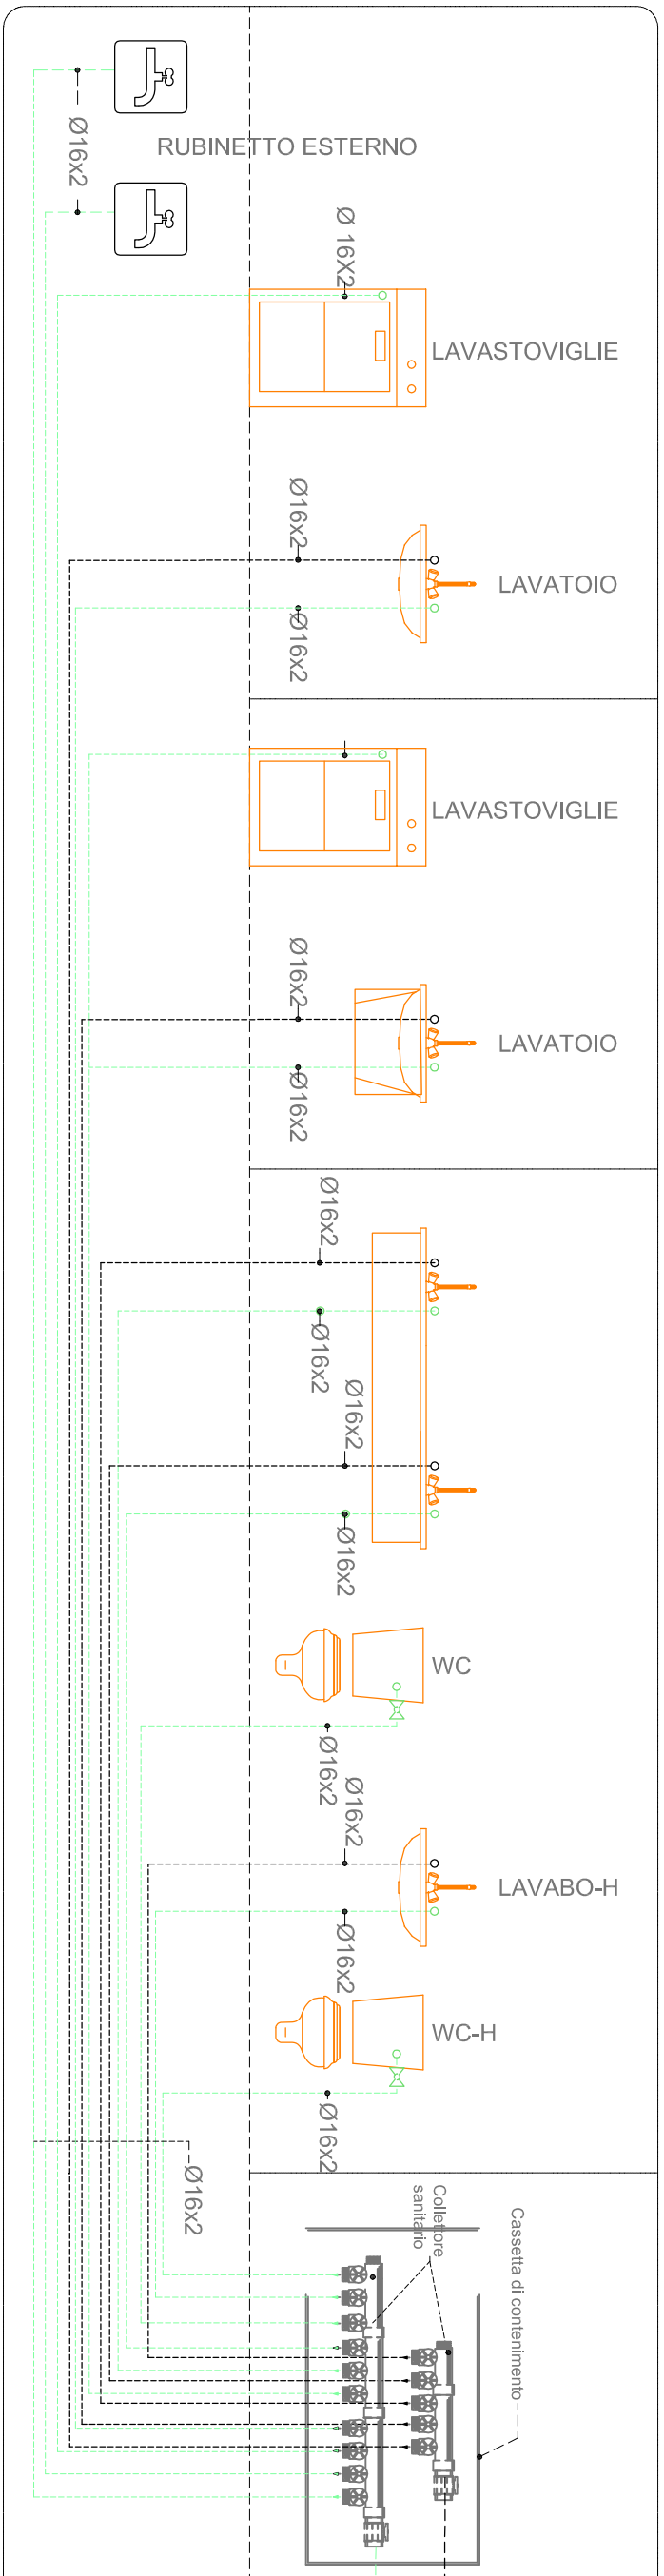

ACF DA CONTATORE Ø 26
ACS DA CT Ø 26
CONTATORE

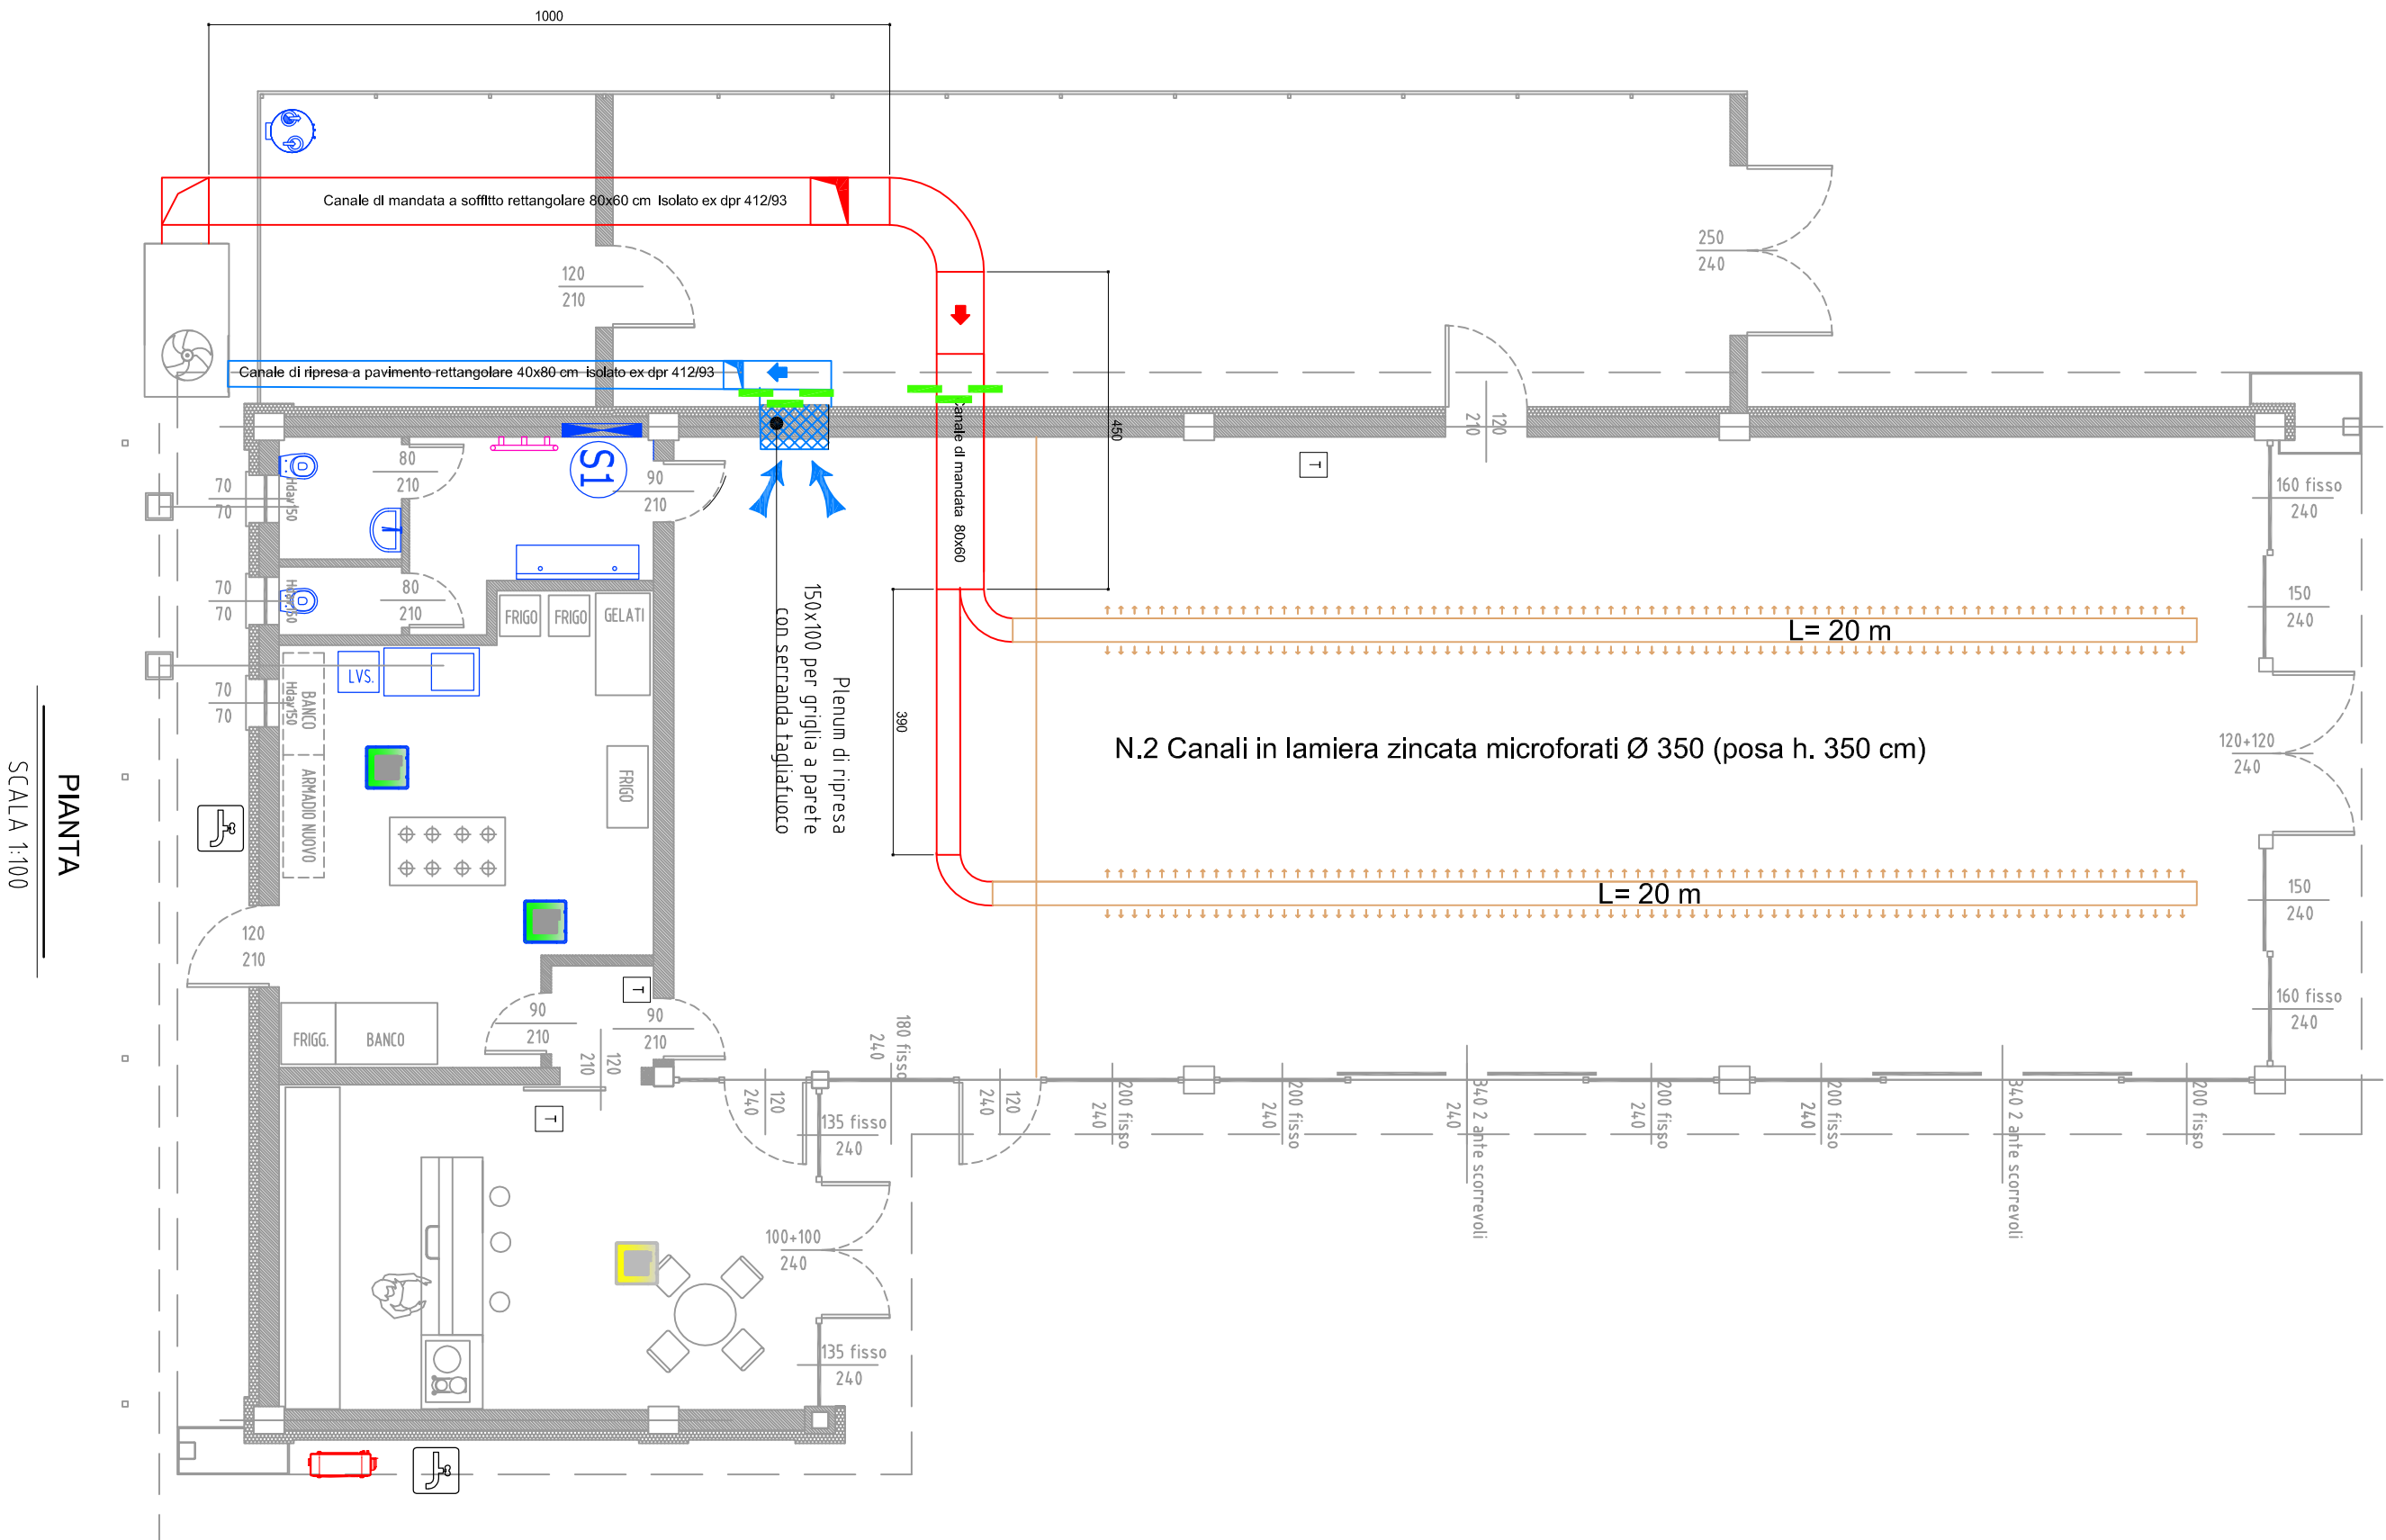

LEGENDA IMPIANTO RISCALDAMENTO	
	POMPA DI CALORE ACS DA 180 LITRI - Ø 80 x 183 P _{ed} = 162 W/W ₀ , s=0,42 kW COP= 3,86 Resistenza da 1,50 W portata aria 270 m/h
	COLLETORE INTERNO SANITARIO
	TERMOARREDI - resistenza 600 W CON TERMOSTATO E REGOLAZIONE
	POMPA DI CALORE AD ESPANSIONE DIRETTA TIPO VRF A MODULAZIONE POT Nom: 12,3 kW - POT e: 3,25 kW EER 3,78 13,2 kW - POT e: 3,41 kW COP 3,80 Dim 500x270x400 Alimentazione 220-240V/150 con scarico condensa
	Unità interna a cassette 600x600 - 4 vie POT Nom: 2,8 kW - POT e: 0,35 kW 3,2 kW - POT e: 0,35 kW Dim 500x270x570 Alimentazione 220-240V/150 con scarico condensa
	Unità interna a cassette 600x600 - 4 vie POT Nom: 4,5 kW - POT e: 0,50 kW 5,0 kW - POT e: 0,50 kW Dim 500x270x570 Alimentazione 220-240V/150 con scarico condensa
	TERMOSTATO ambiente Climatizzatore autonomo di tipo Roofing ad espansione diretta ad alta efficienza. Tecnologia Full Inverter 28,4 kW - POT e: 8,28 kW EER (EN14115) 2,88 29,1 kW - POT e: 7,24 kW COP (EN14115) 3,25 - Portata 600 m/h costante - Anticorrosione in gamma - Scambio termico ambiente - Filtro aria ad alta efficienza F7 (ISO 16890 ePM1 55%) - Configurazione per rinfresco ad aria di rinnovo - Dispositivo per la riduzione dei consumi dei ventilatori della sezione esterna di tipo ECOBRIDGE - Dim 2210x1080x210 Alimentazione 400/350V/N - con scarico condensa
	Griglia di ripresa a pavimento in alluminio dimensione 1500x1000
	Serrande tagliavento REI 120
	Canale di mandata in acciaio zincato isolato Canale di ripresa in acciaio zincato isolato

LEGENDA ATTACCHI			
UTENZE	Ø ACS	Ø AFS	Ø SCARICO
Contatore	16x2	16x2	Ø 110
w.c.	16x2	16x2	Ø 40
bidet	16x2	16x2	Ø 40
vasco o doccia	16x2	16x2	Ø 50
lavabo-lavatoio	16x2	16x2	Ø 50
lavatrice-lavastoviglie	16x2	16x2	Ø 40



Comune di
MONTE CREMASCO
Provincia di Cremona
Via Torino, 12
tel. 0372/311271
www.comunemontecremasco.it

Interventi finalizzati all'avvio di
processi di rigenerazione urbana
RISTRUTTURAZIONE AREA FESTE
VIA UGO FOSCOLO
Finanziamento ai sensi del Decreto regionale n. 2894 del 02.02.2022
PROGETTO DEFINITIVO-ESECUTIVO

DATA Ottobre 2022	AGG. 01.10.2022	SCALA SCALA DI STAMPA 1=100	Varia	TAVOLA I03
Progetto ingegneristico ING. Fulvio Marazzi GERMA		IL PROGETTISTA Ing. Fulvio Marazzi		IL RESPONSABILE DEL PROC.