


- PIANO TERRA -

- PIANO PRIMO -

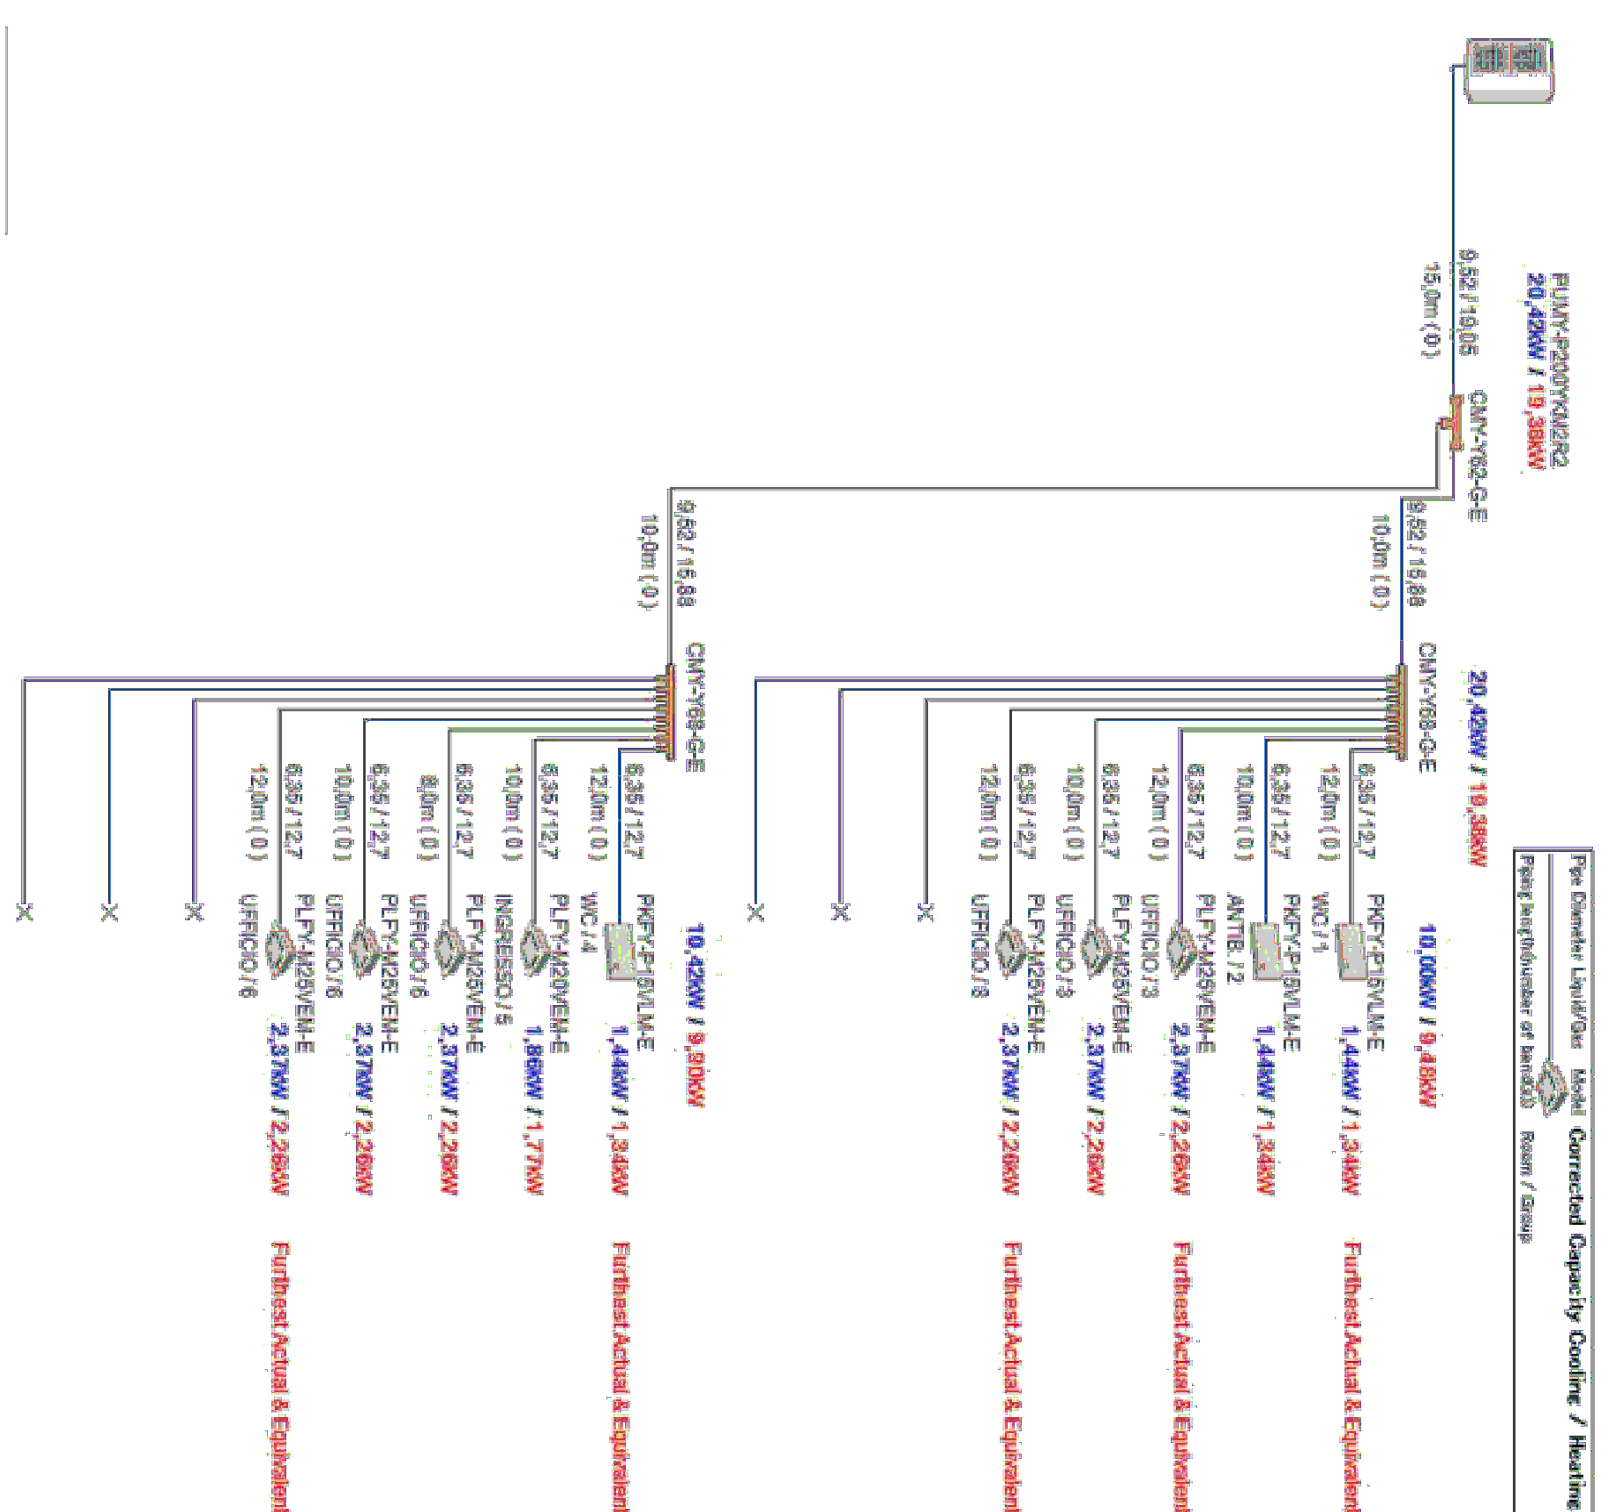

MACCHINE ESTERNE

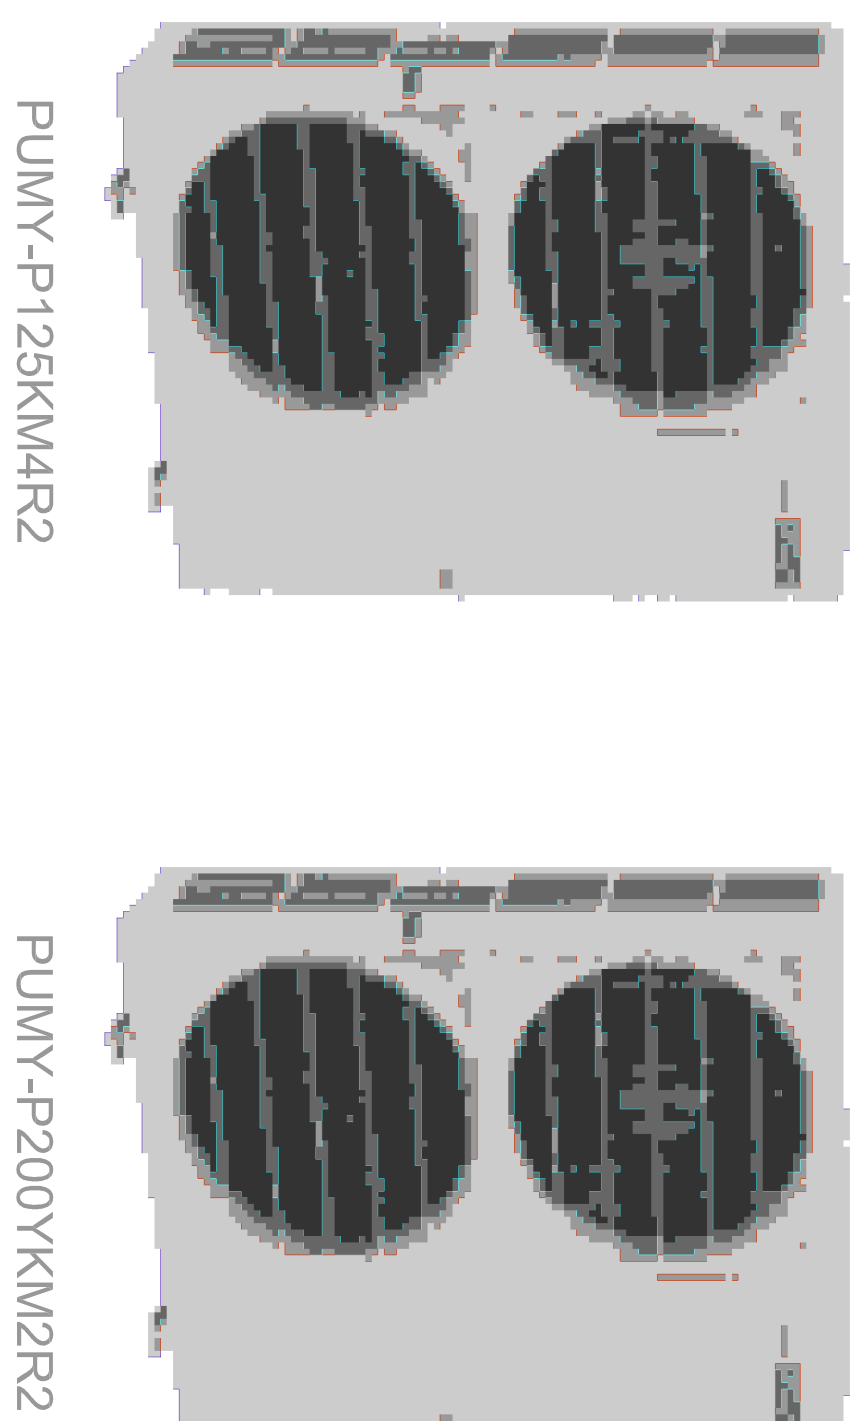



TAVOLA	OGGETTO	DATA
A	UFFICI E SPAZI COMUNALI INTERVENTO DI RIQUALIFICAZIONE ENERGETICA DI IMMOBILE AD USO ISTRUZIONALE E DI PROPRIETÀ COMUNALE PROGETTO DI FATIBILITÀ TECNICA ECONOMICA <i>Realizzato in collaborazione con:</i> VIA SANTI NAZARIO E CELSO 32, MONTE CREMASCO 26010 (CR)	01-12-21
	SCHEMI IMPIANTO CLIMATIZZAZIONE	SCALA
IL PROGETTISTA		IL PROPRIETARIO:
DOTT. ING. DANILLO BISLERI		





MACHINE INTERNE



PLFY-M25VEM-E

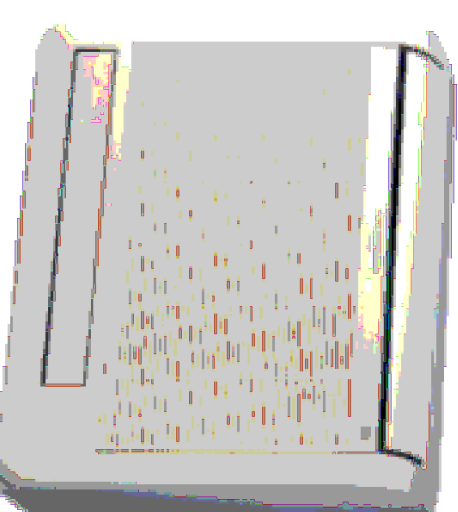

PFFYP25VKM-E

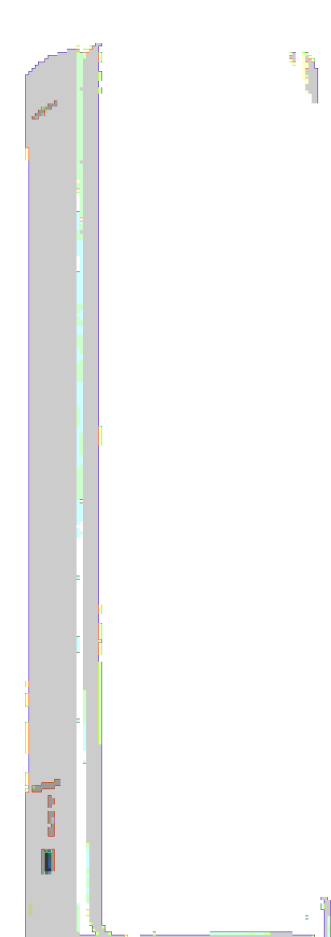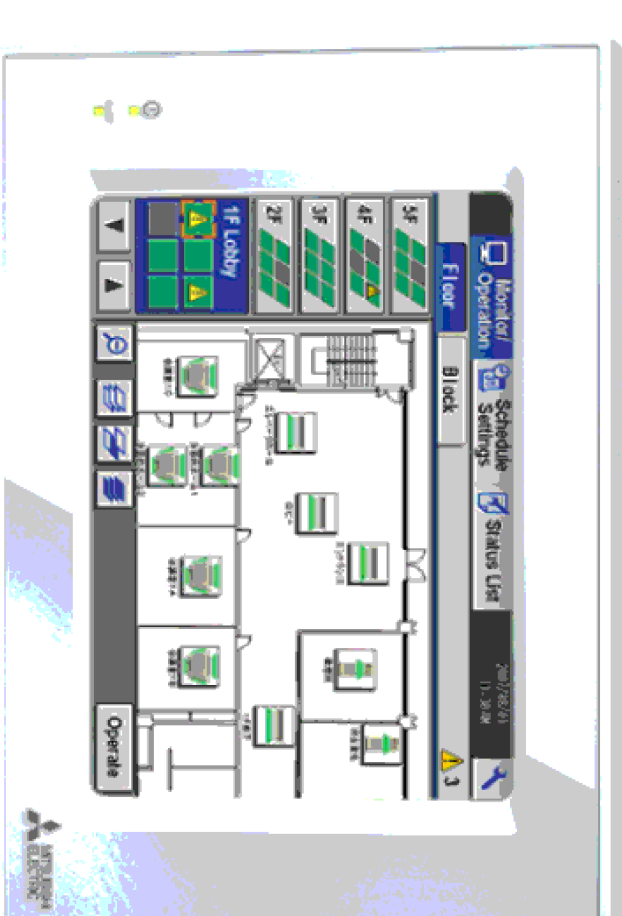PKFY-P15VBM-E
A PARETE

TOUCH-SCREEN

Gestione locale e remota