

- PIANO PRIMO -

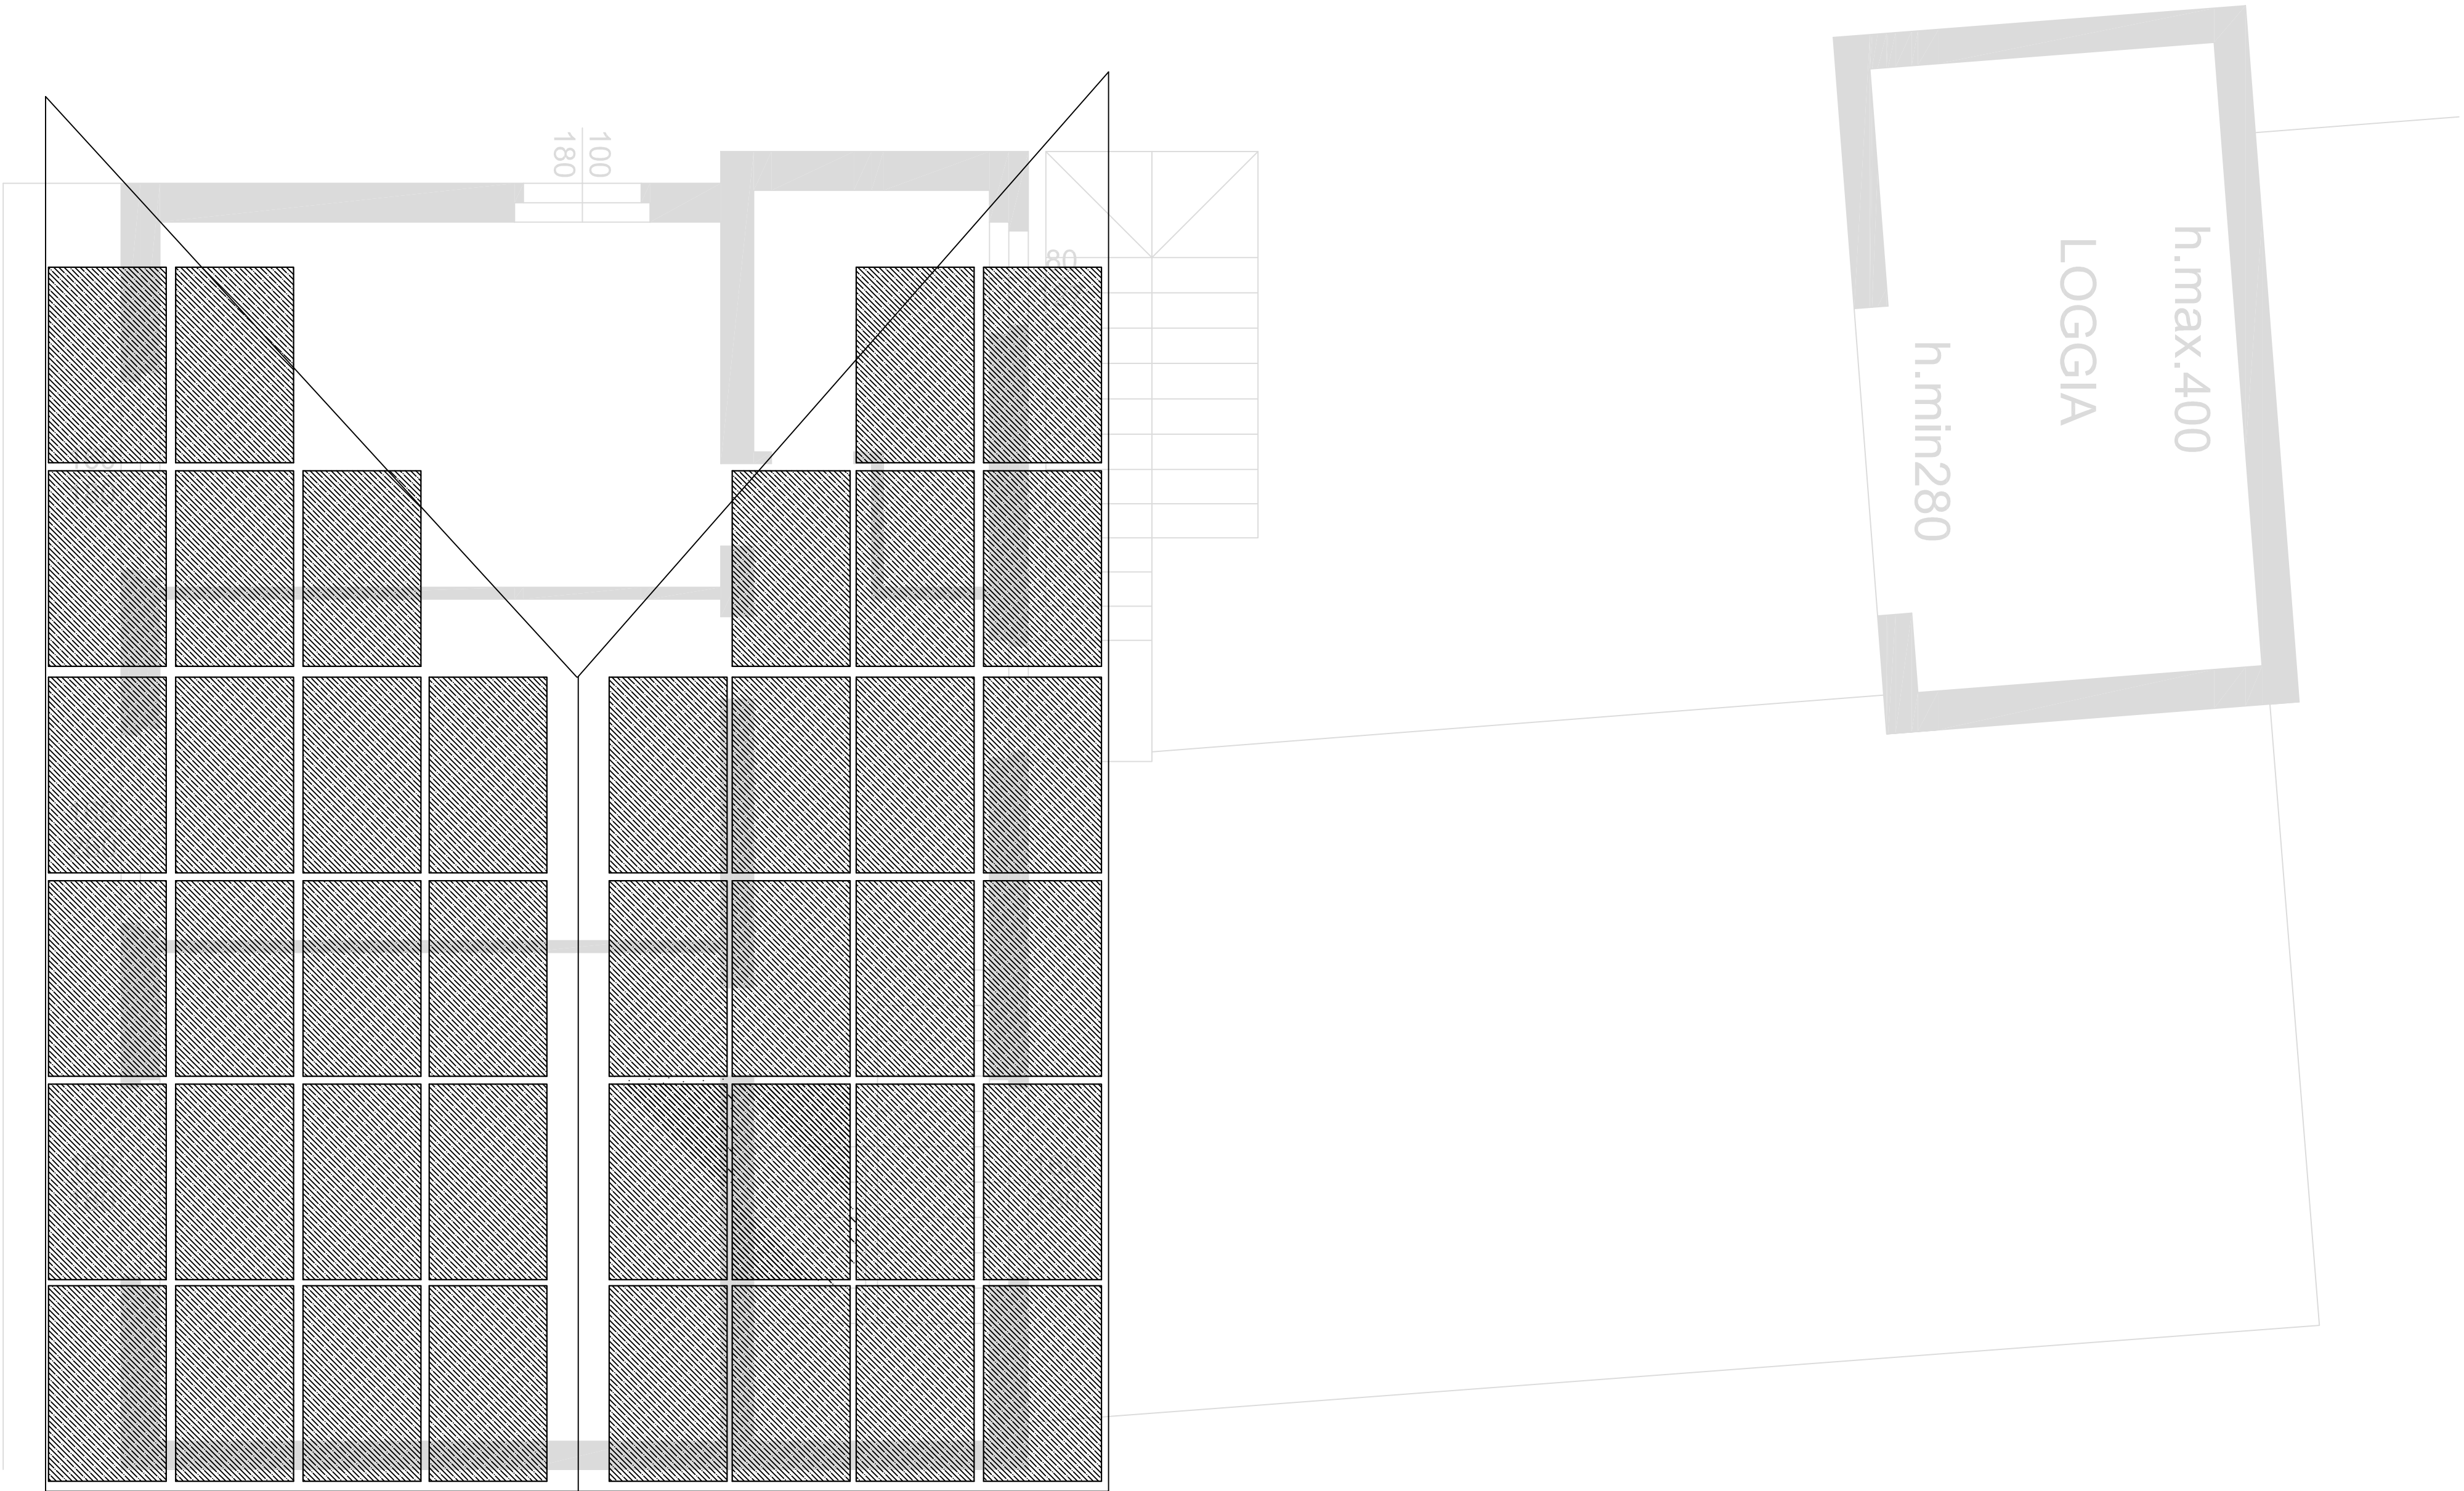


TAVOLA	OGGETTO	DATA
E	Progetto esecutivo -definitivo dell'intervento di riqualificazione energetica immobile comunale ex-biblioteca	10-02-23
	<i>Ubicazione intervento :</i>	
	VIA SANTI MAZARIO E CESARO 32, MONTE CREMASCO 26010 (CR)	SCALA
	SCHEMI IMPIANTO FOTOVOLTAICO 16800Wp	
IL PROGETTISTA		IL PROPRIETARIO:
DOTT. ING. DANILO BISLERI		
A termini di legge ed a riserva la proprietà del seguente elaborato, che pertanto non può essere riprodotto né copiato senza autorizzazione dello STUDIO DI INGEGNERIA BISLERI		

- S1-4 Scaricatori sovratensione 8 /20 15KA
- Tensione di riferimento scaricatore 500V t intervento < 25ns
- Q3 Interruttore di manovra sezionatore quadripolare idoneo a una corrente nominale di 40A.
- Q4 Interruttore magnet. differ. quadripolare idoneo a una corrente nominale di 40A con I_{dn}=0,03 Classe A

