



- PIANO TERRA -

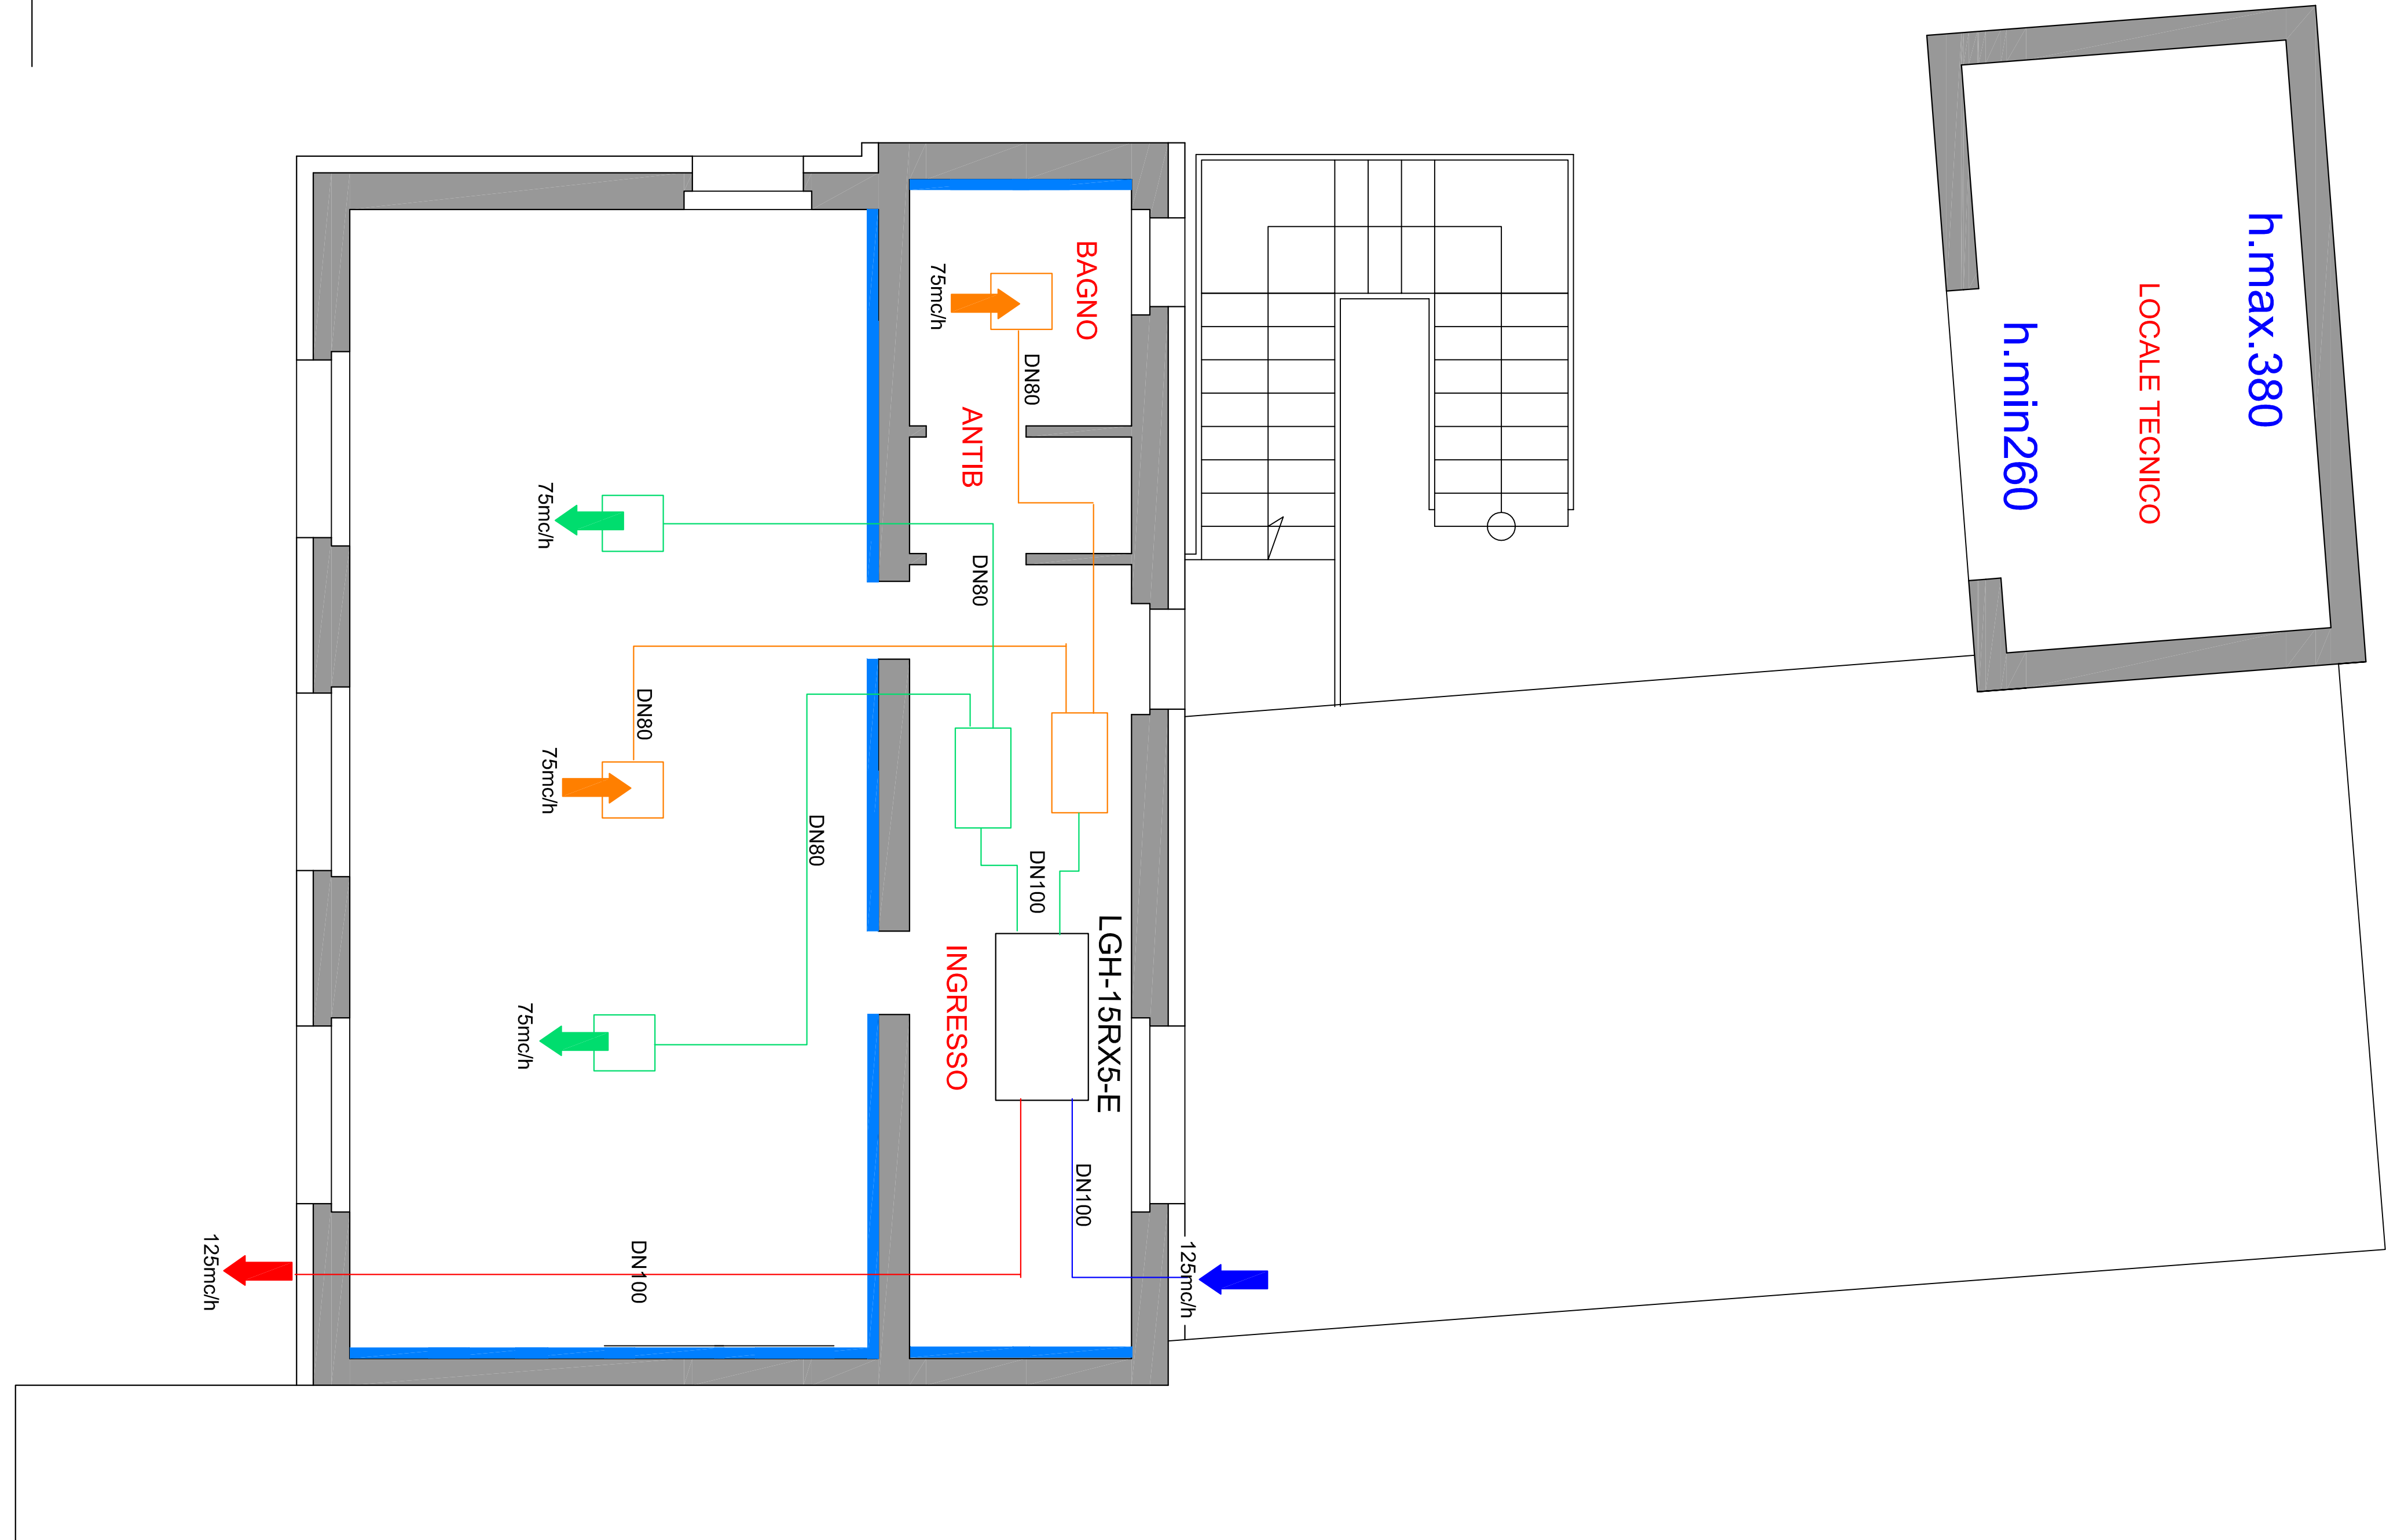


- PIANO PRIMO -




| TAVOLA                    | OGGETTO  | DATA             |
|---------------------------|--|------------------|
| B                         | <b>Progetto esecutivo -definitivo dell'intervento di riqualificazione energetica immobile comunale ex-biblioteca</b> | 10-02-23         |
|                           | <i>Ubicazione Intervento:</i><br><b>VIA SANITI NAZARIO E CELSO 32,<br/>MONTE CEMASCO 26010 (CR)</b>                  | SCALA            |
|                           | <b>SCHEMI IMPIANTO RICAMBIO ARIA / VMC</b>   |                  |
| IL PROGETTISTA            |  | IL PROPRIETARIO: |
| DOTT. ING. DANILO BISLERI |  |                  |

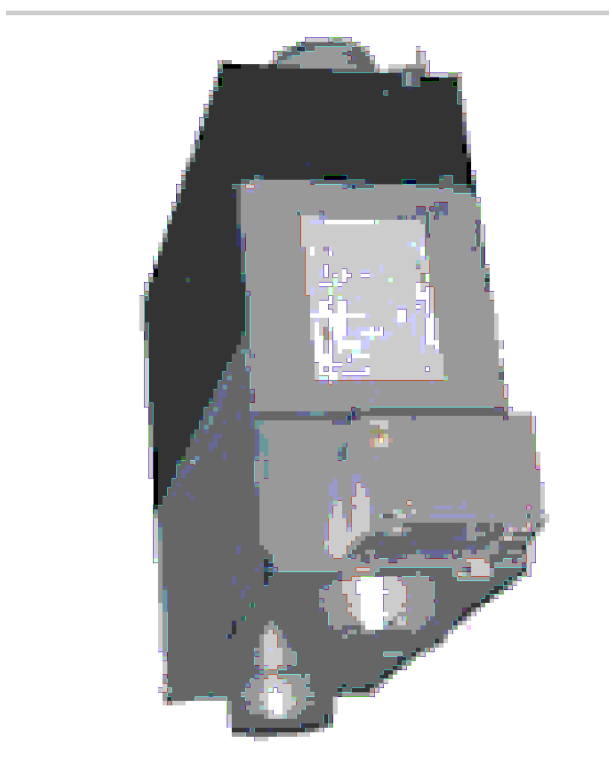


LGH-15RX5-E

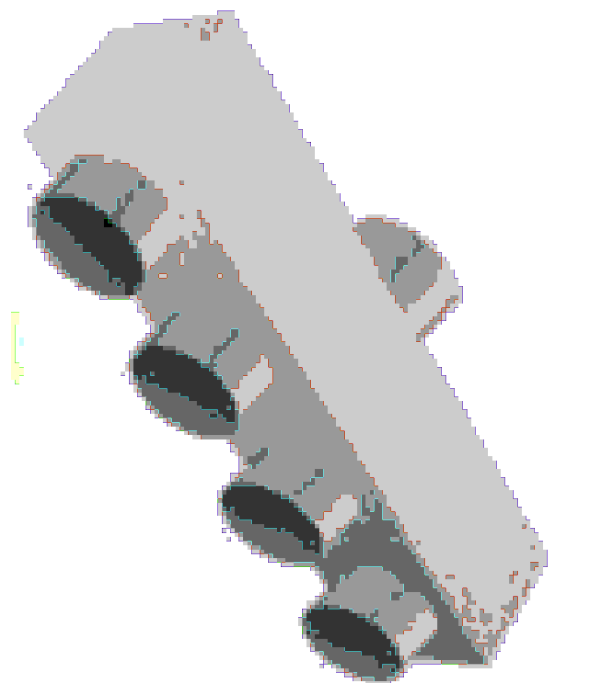

COLLETTORE ARIA 1X4

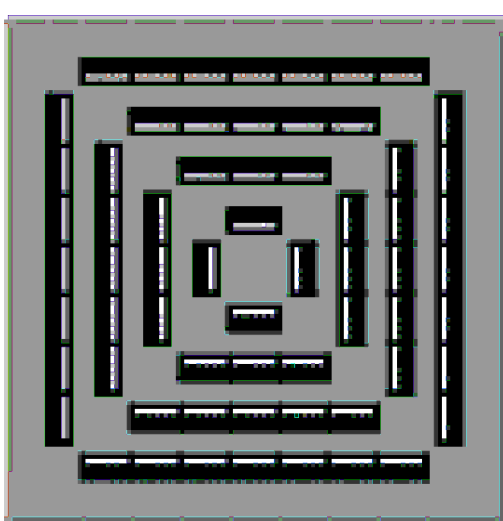

BOCCHETTA RIPRESA

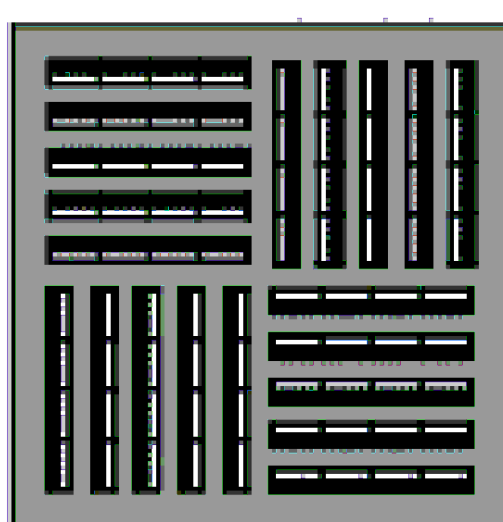

BOCCHETTA MANDATA