


IMPIANTO MECCANICO

FUNZIONALE PIANO PRIMO

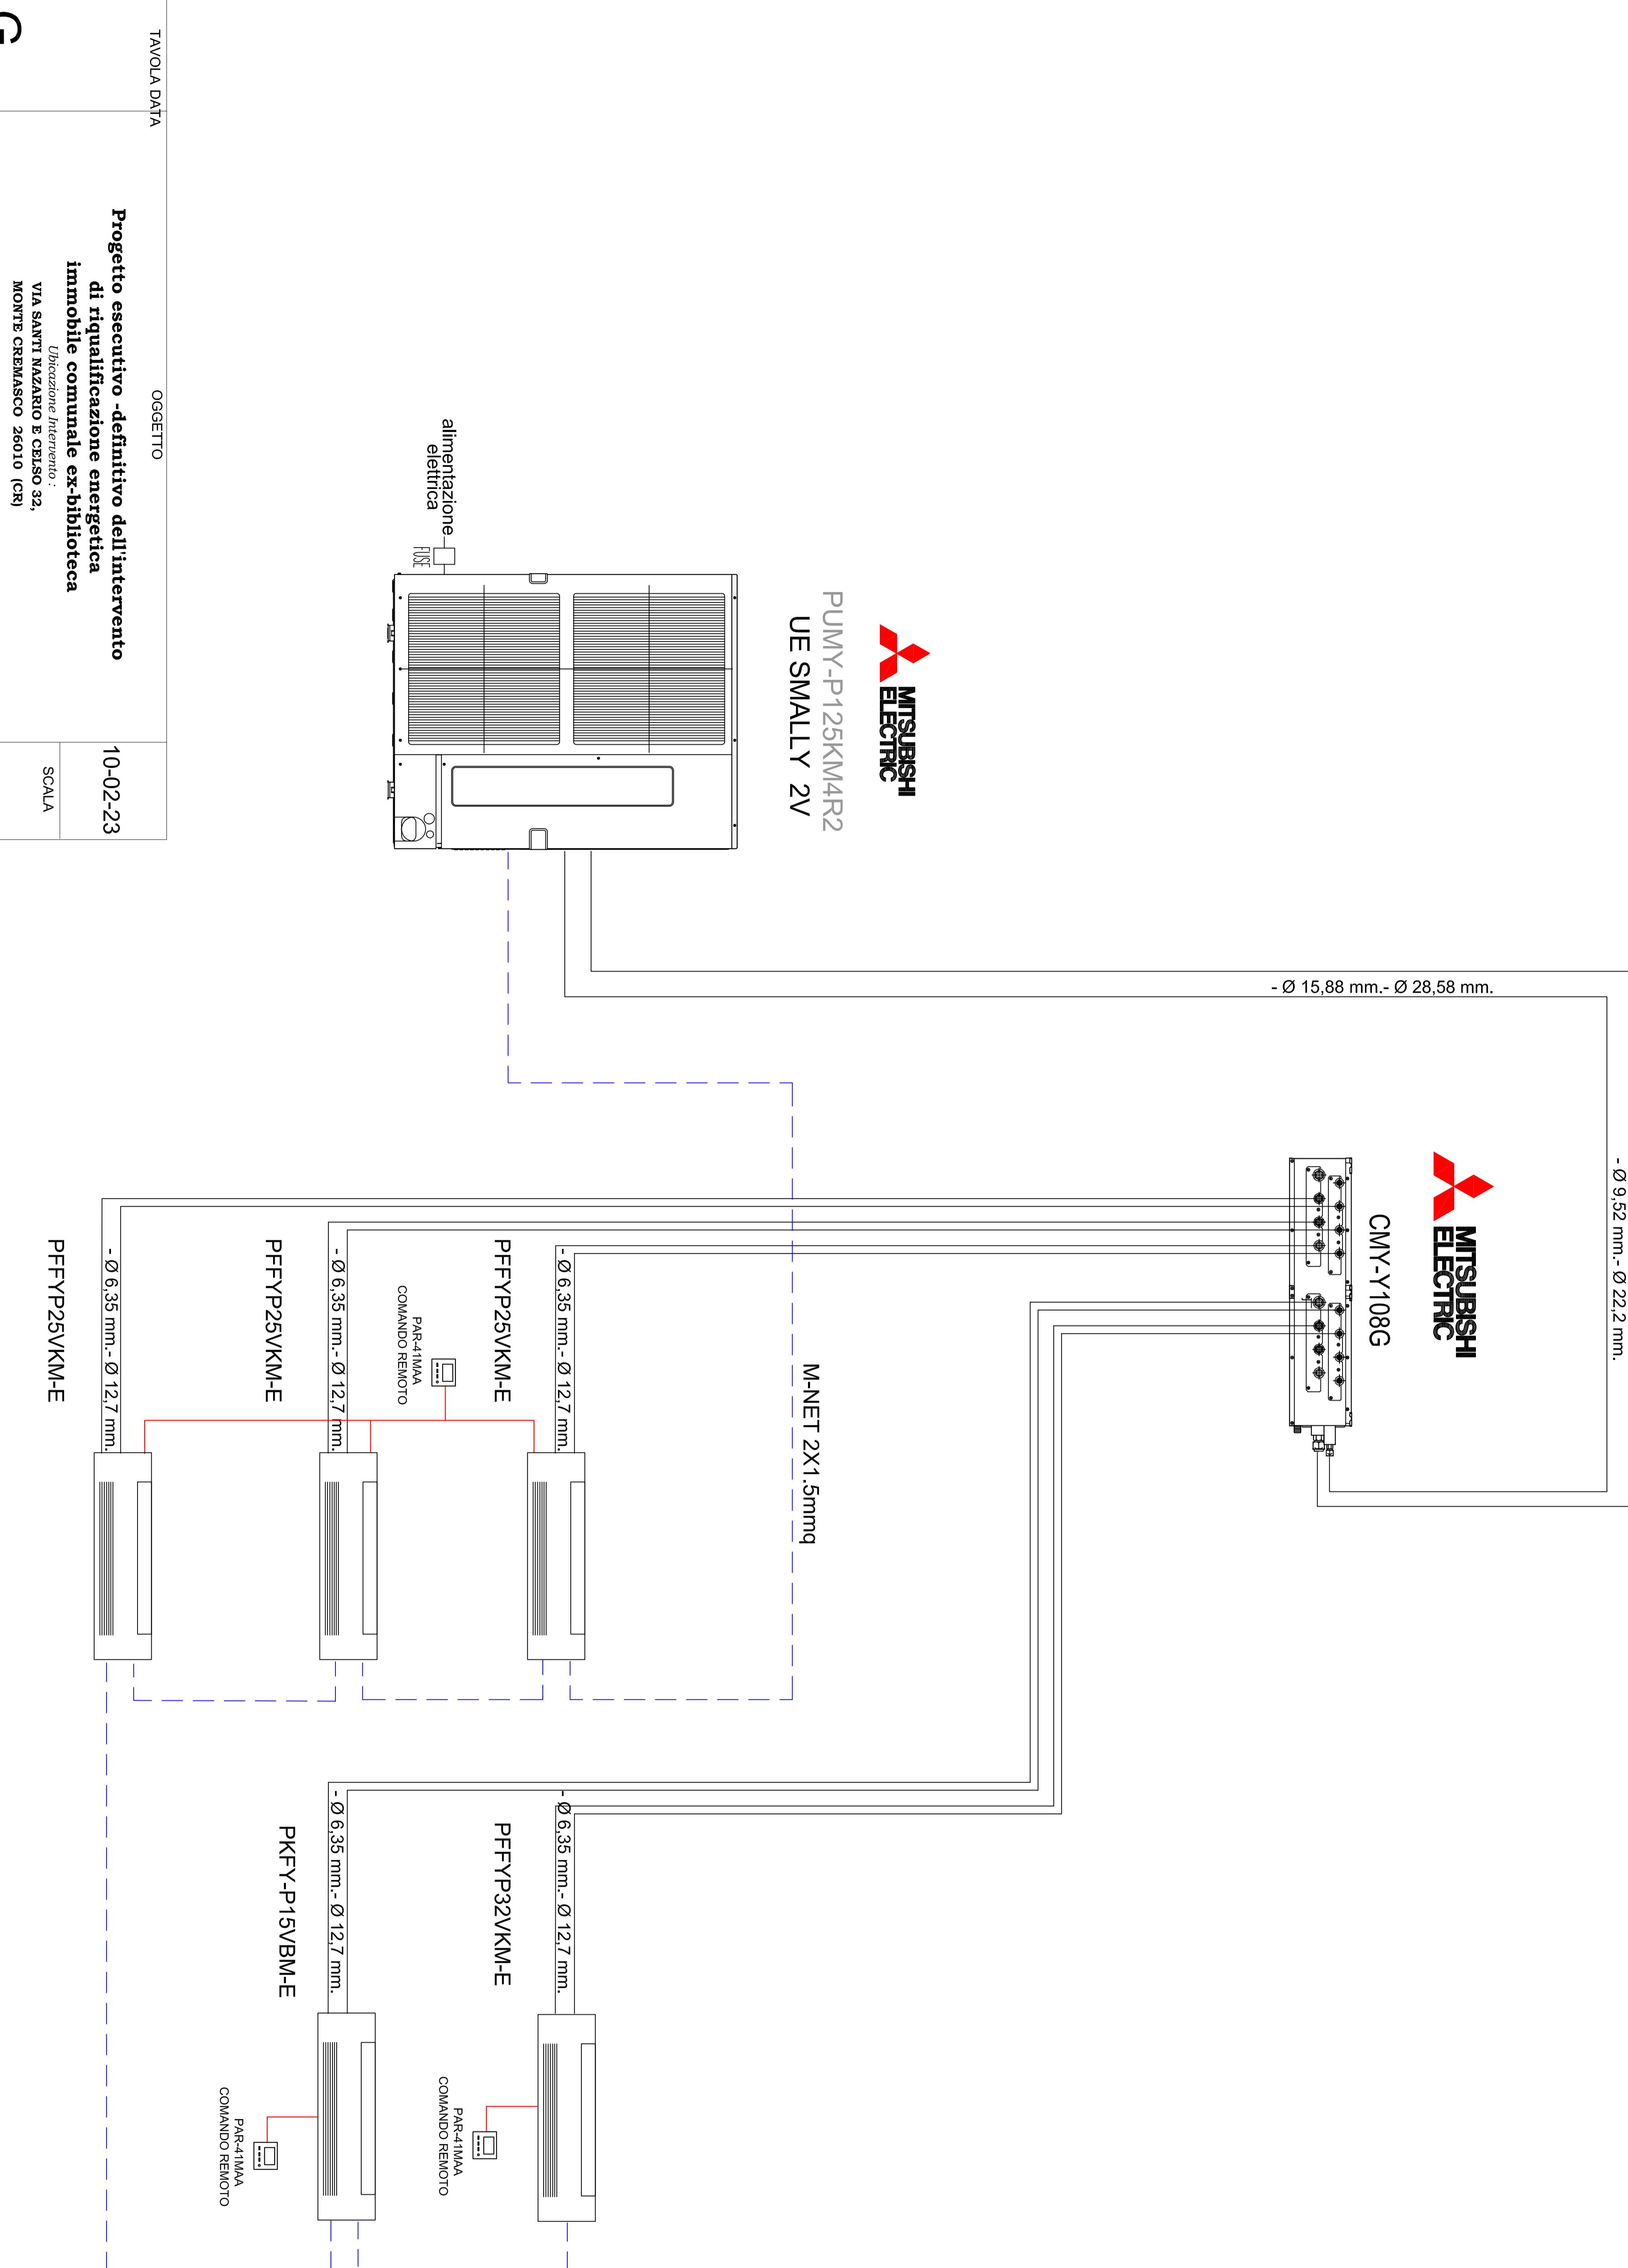

A tenuta di legge ci si riserva la proprietà dell'attuale del progetto senza alcuna obbligo di pubblicazione dello STUDIO DI INGEGLIERIA BISLERI

TAVOLA DATA	OGGETTO
	Progetto esecutivo - definitivo dell'intervento
	di riqualificazione energetica
	immobile comunale ex-biblioteca
	Ubicazione intervento: VIA SANTI MAZARIO E CELIO, 32, MONTE CREMASCO 26010 (CR)
G	SCHEMI IMPIANTO MECCANICO E TERMOREG.
IL PROGETTISTA	
DOTT. ING. DANILO BISLERI	
IL PROPRIETARIO:	