
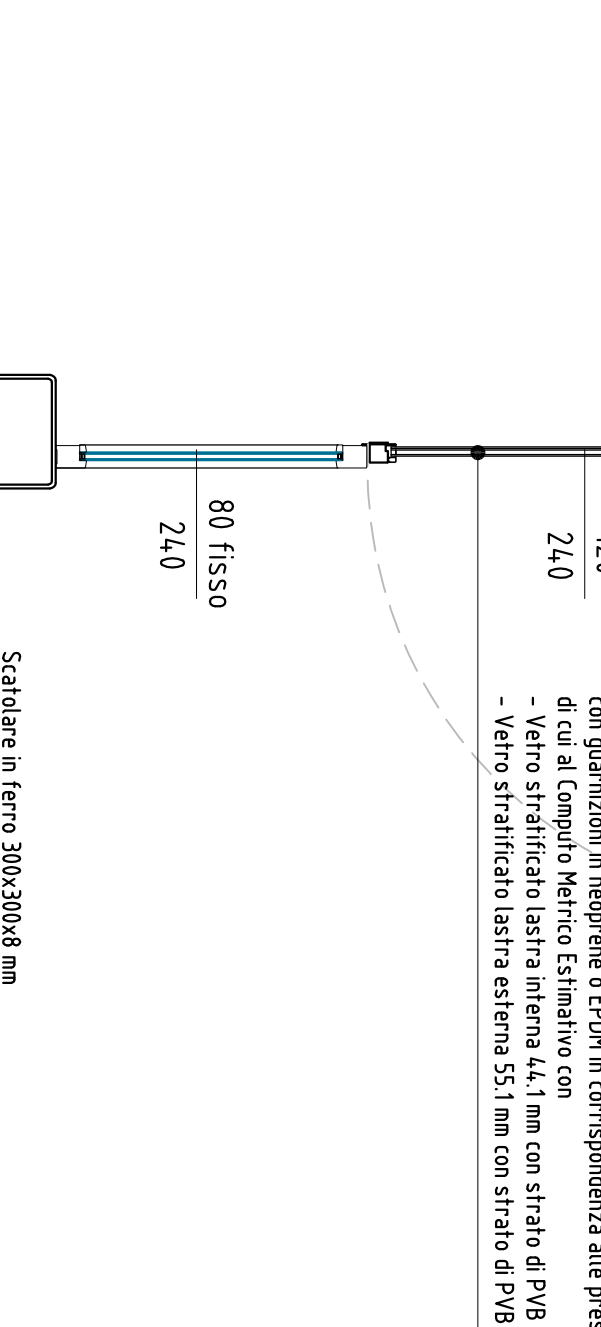
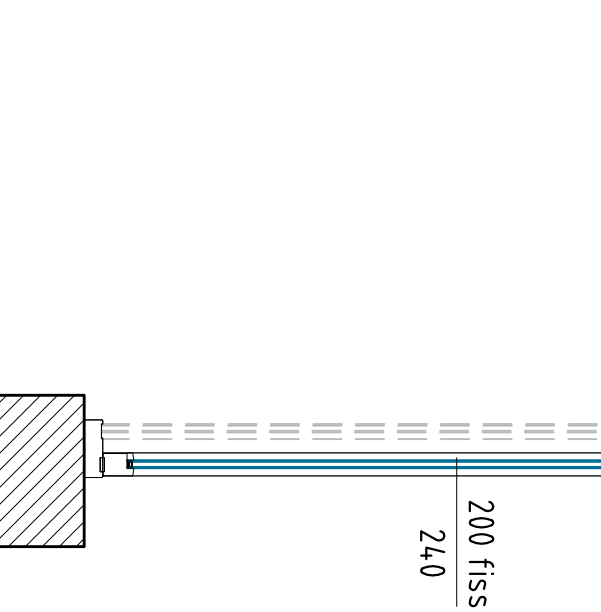
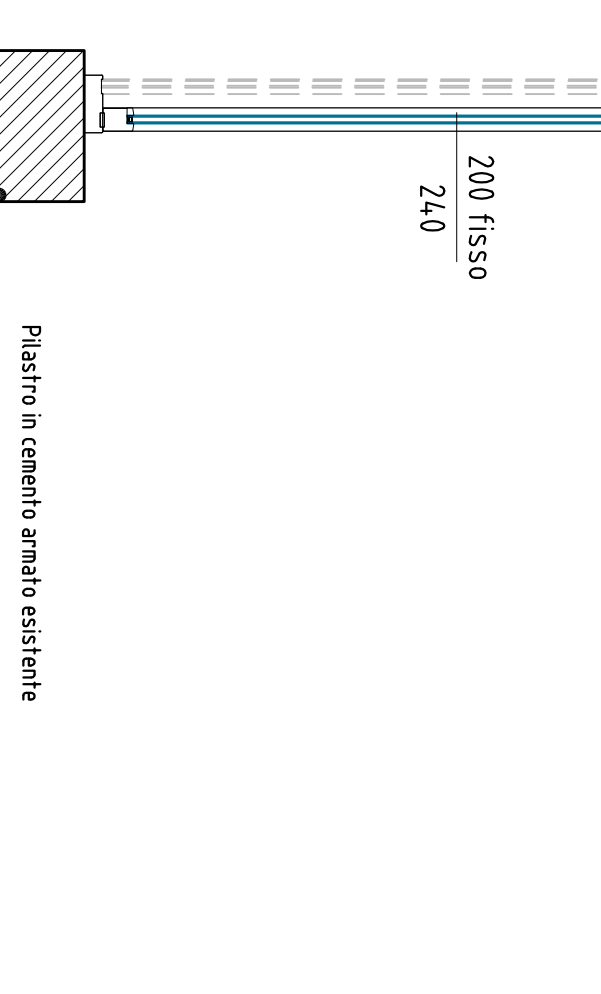
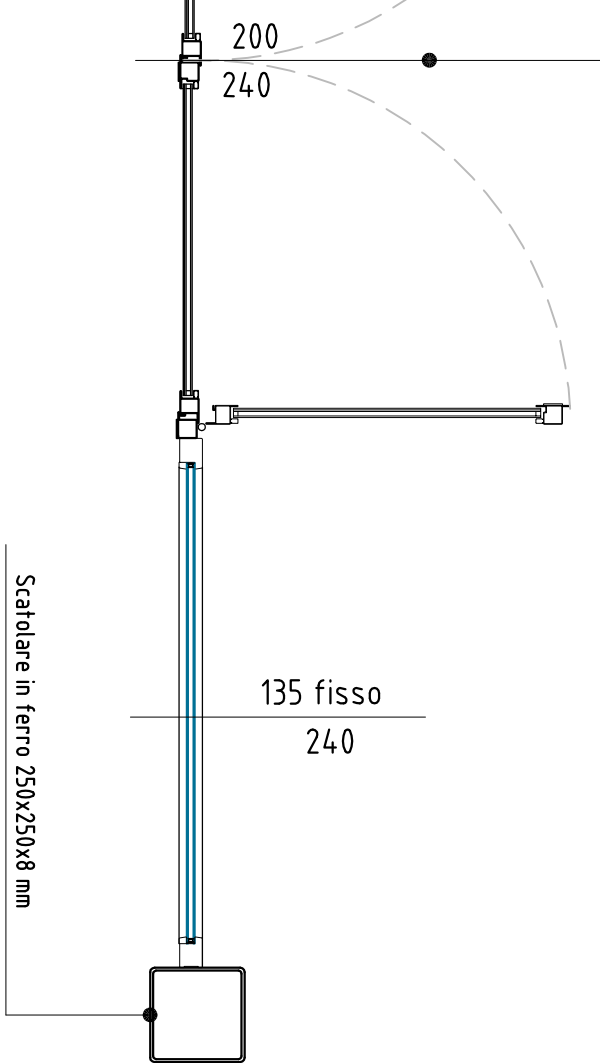
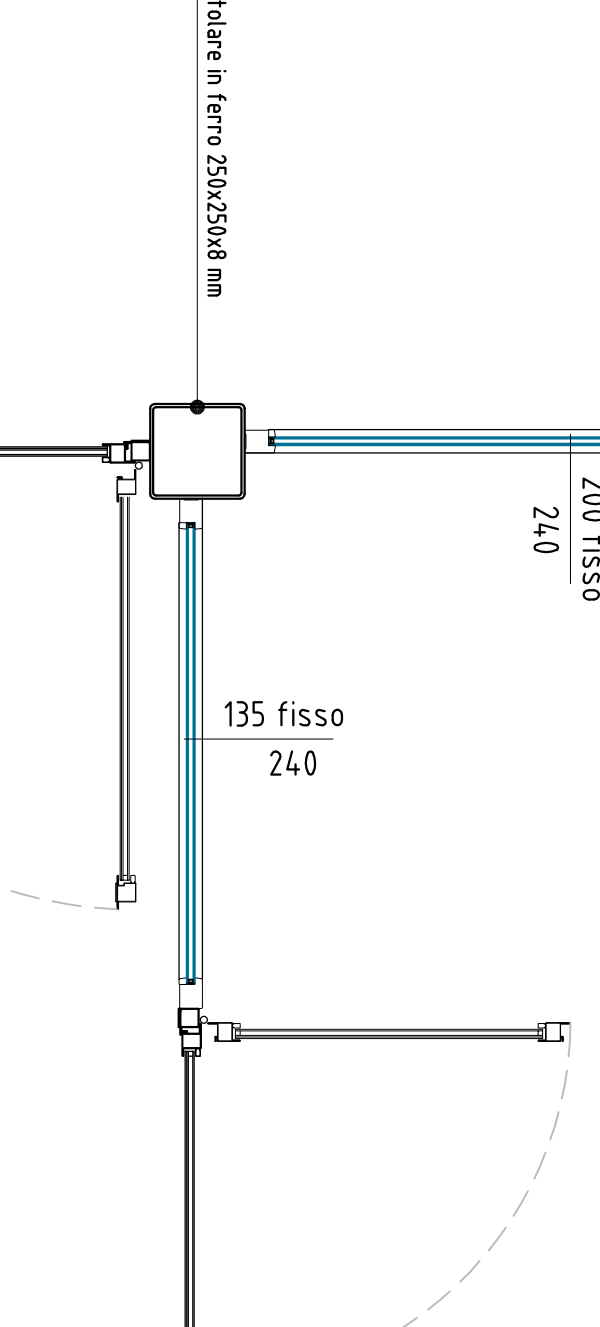
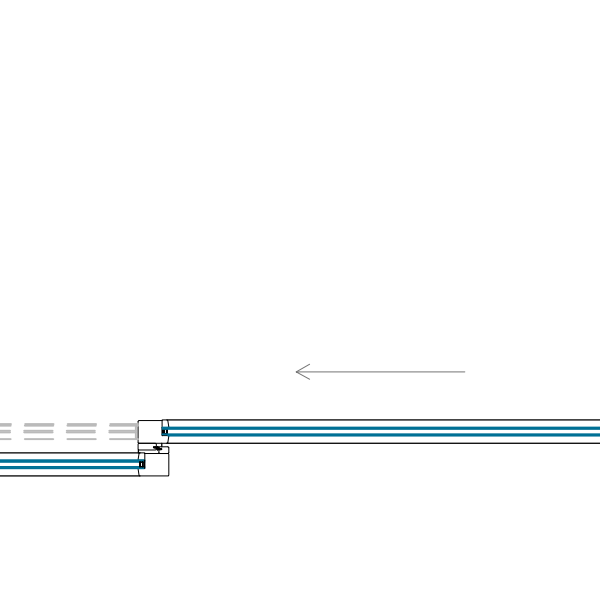
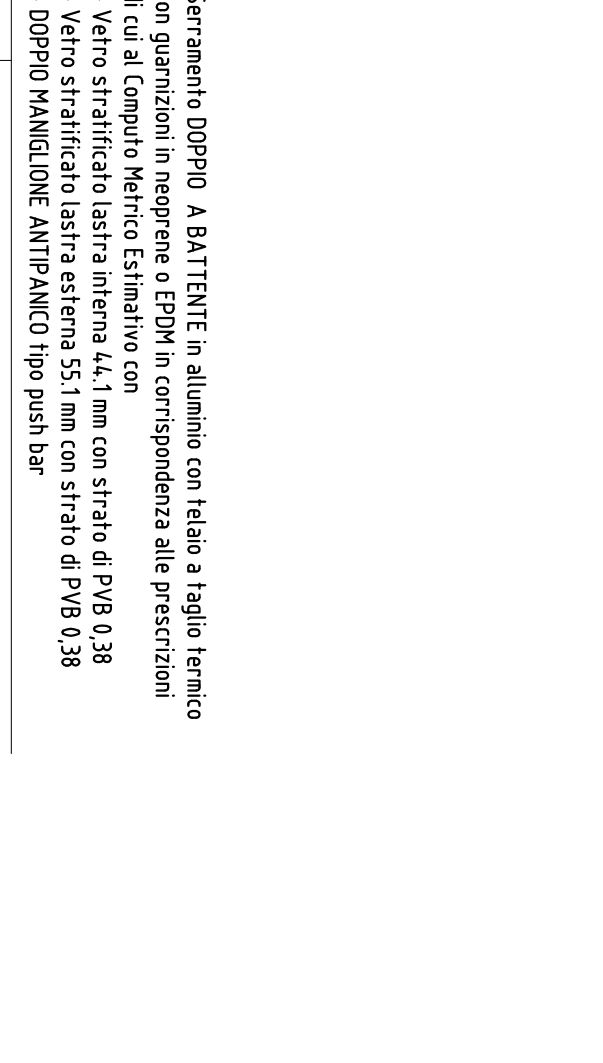
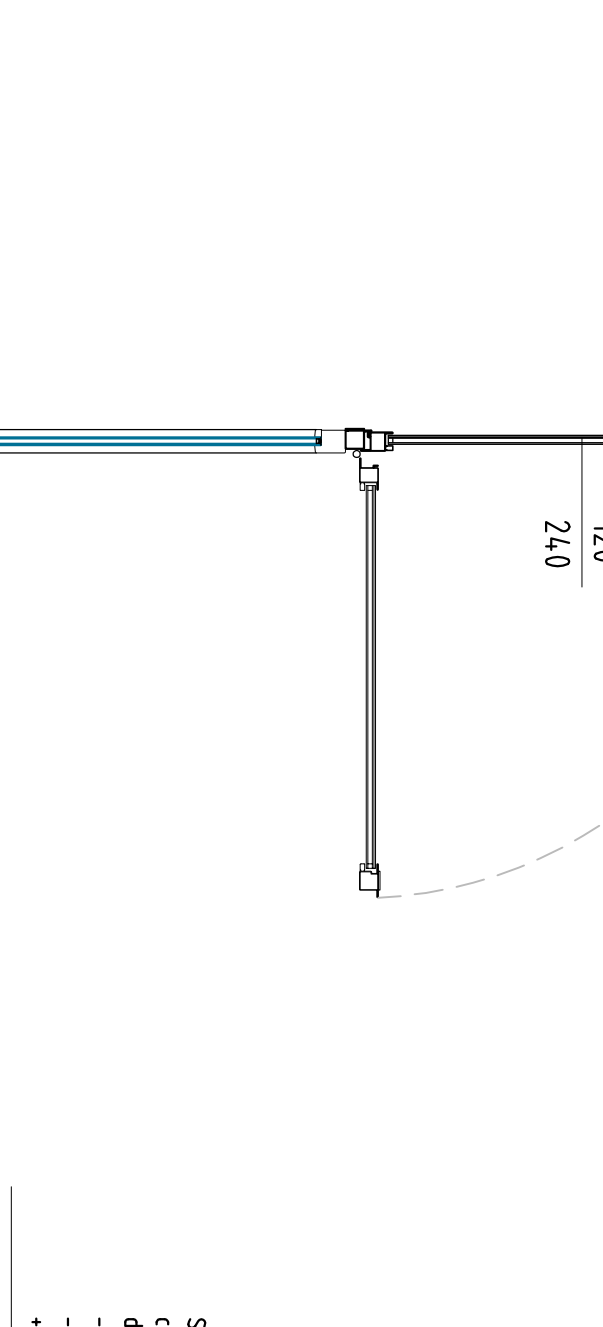
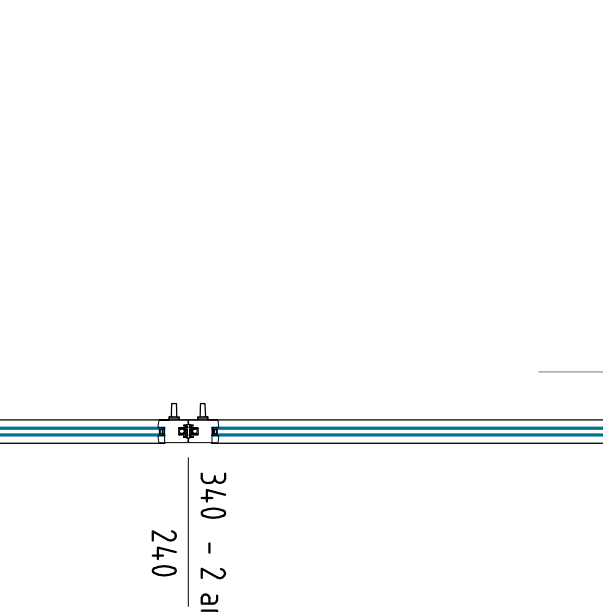
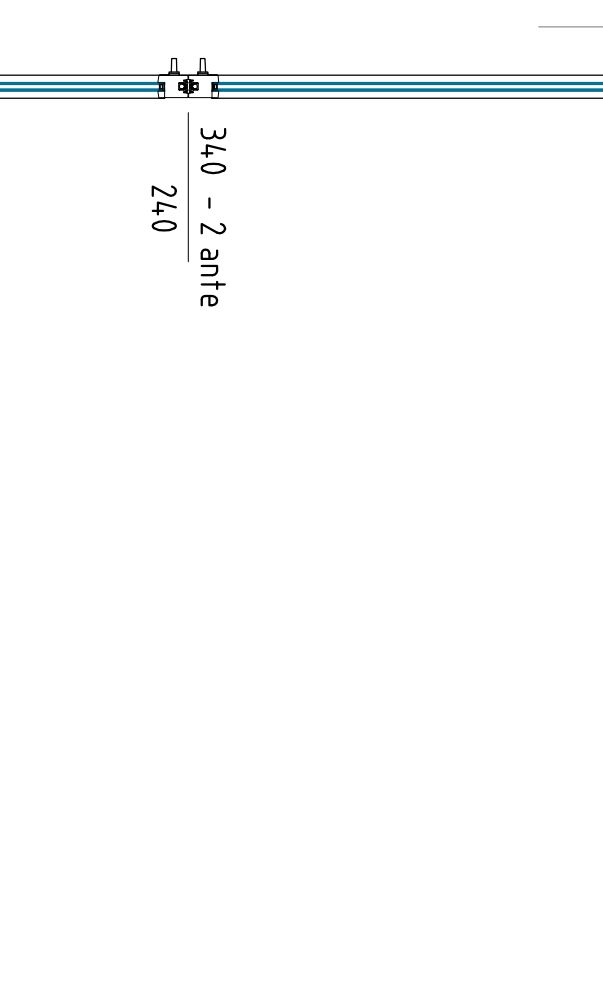
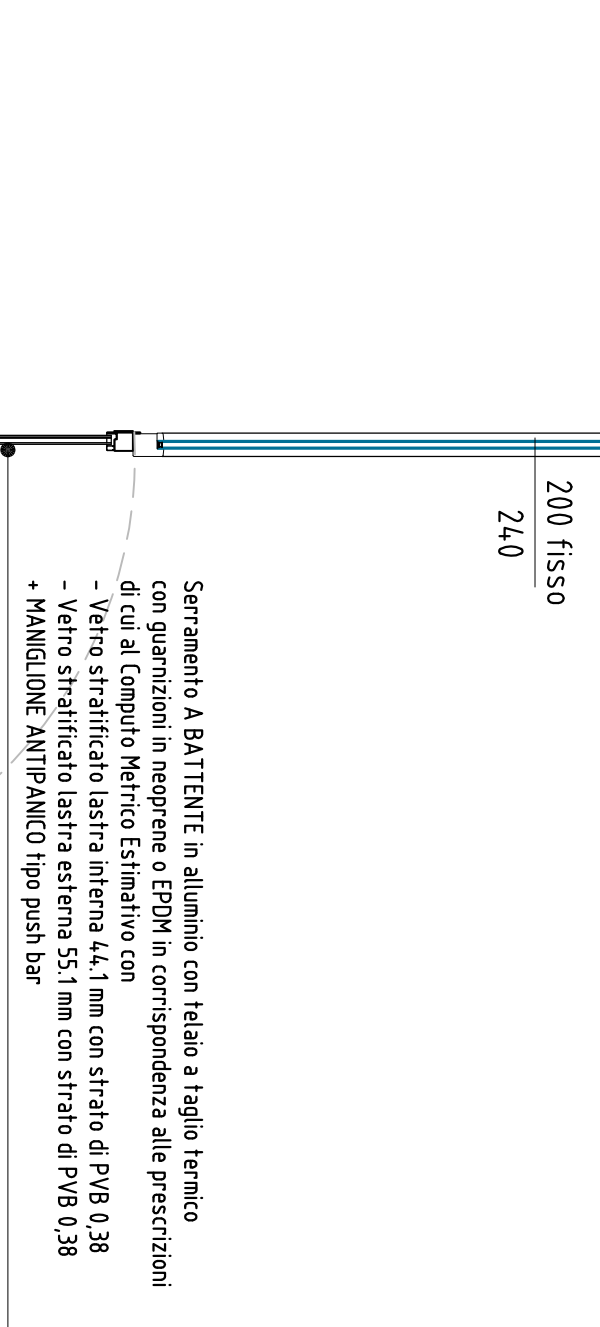
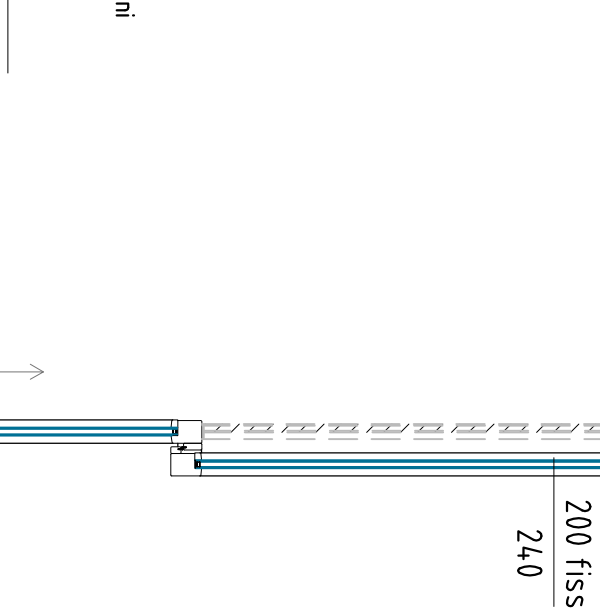
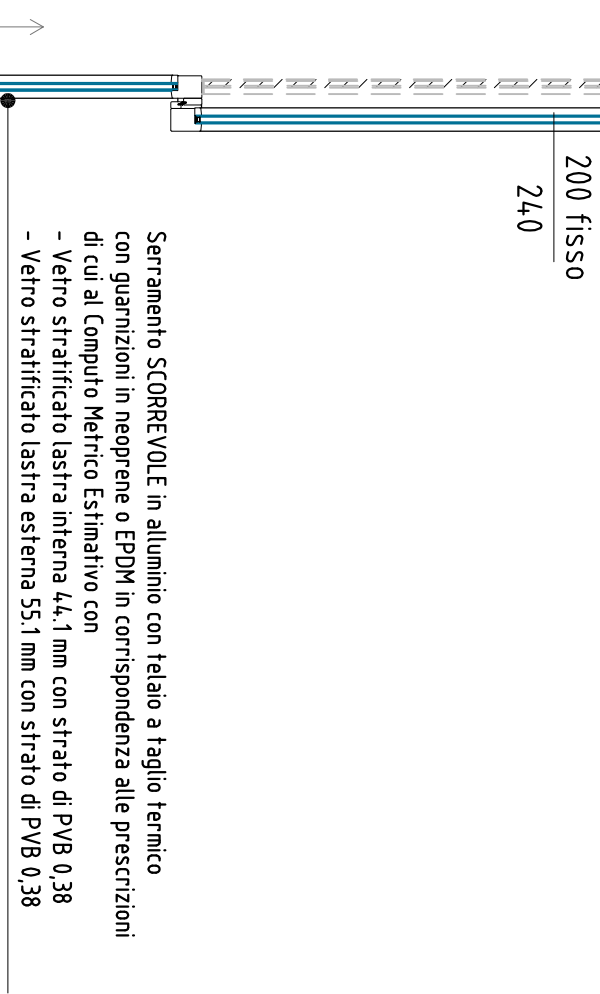
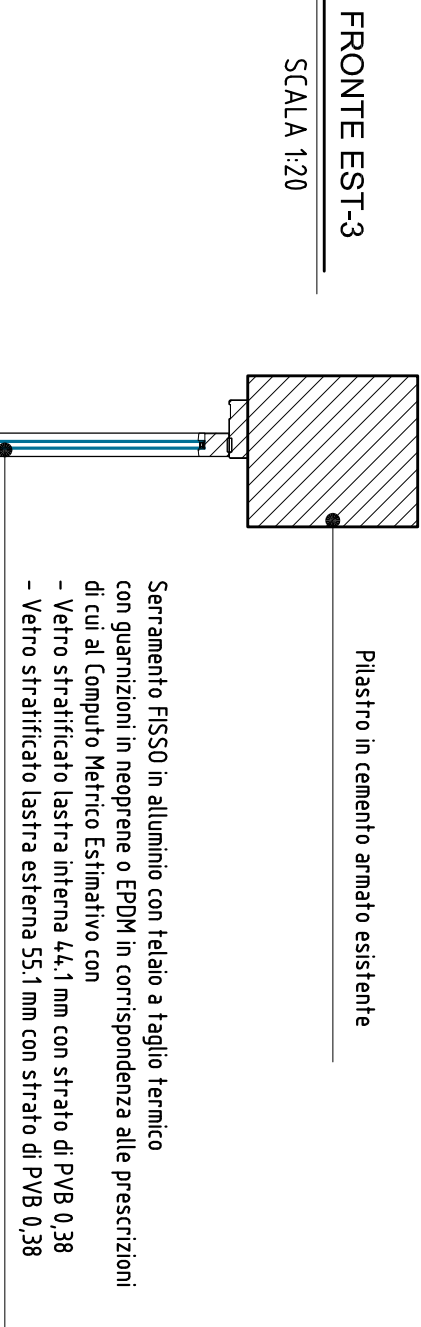
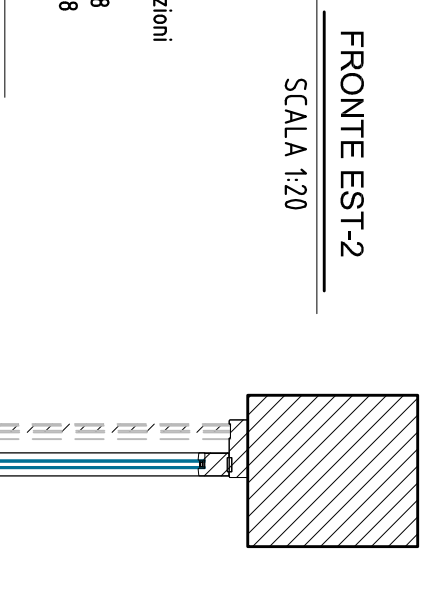
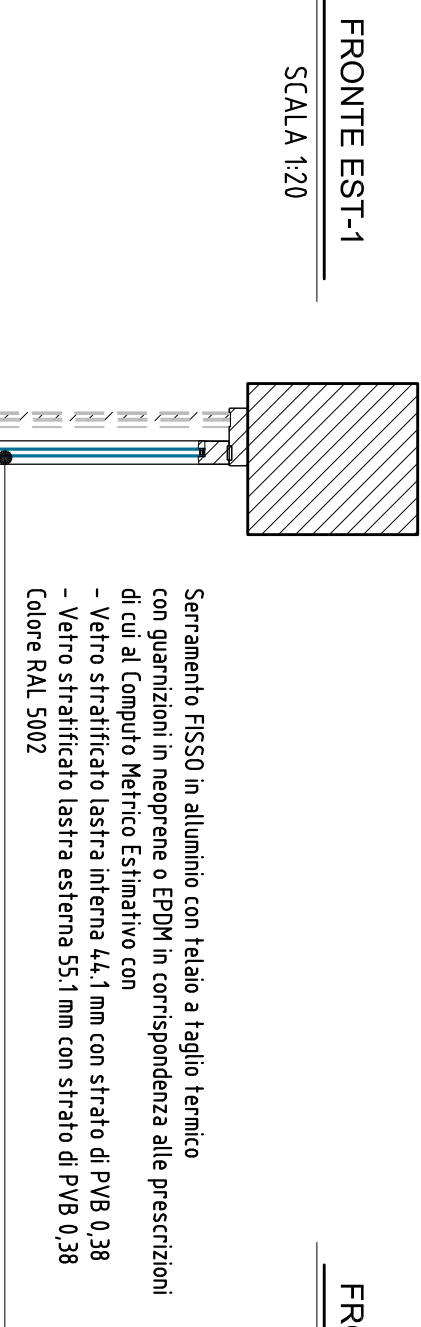


Serramento **DOPPIO A BATTENTE** in alluminio con telaio a taglio termico con guarnizioni in neoprene o EPDM in corrispondenza alle prescrizioni di cui al Computo Metrico Estimativo con

- Vetro stratificato lastra interna 44,1 mm con strato di PVB 0,38
- Vetro stratificato lastra esterna 55,1 mm con strato di PVB 0,38
- **DOPPIO MANIGLIONE ANTIPANICO** tipo push bar

Calore RAL 5002

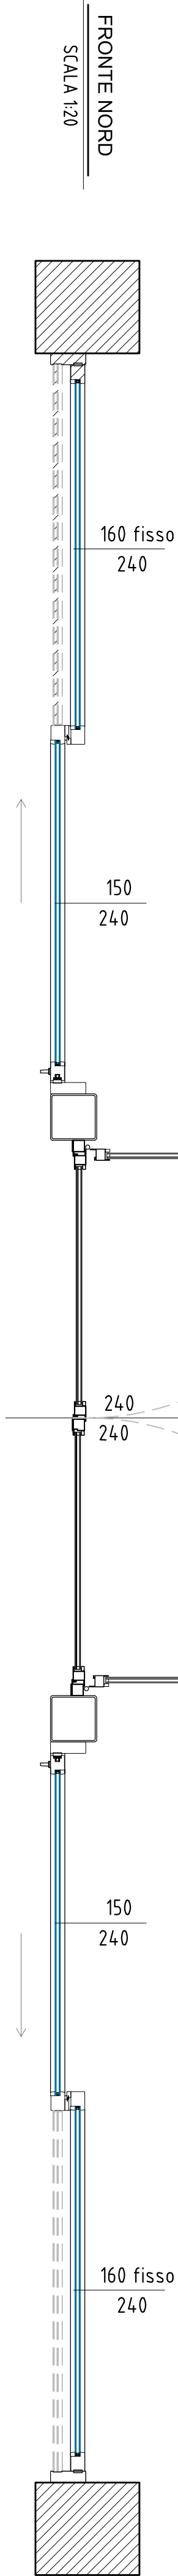

Comune di
MONTI CREMASCO
Provincia di Cremona
Via Roma, 12
Tel. 0372/91121
www.comunedimontecremasco.it

Interventi finalizzati all'avvio di
processi di rigenerazione urbana
RISTRUTTURAZIONE AREA FESTE
VIA UGO FOSCOLO
Finanziamento ai sensi del Decreto regionale nr. 2884 del 03.03.2022
PROGETTO DEFINITIVO-ESECUTIVO

DATA Ottobre 2022	AGG. 01.10.2022	SCALA SCALA DI STAMPA	Varia 1=20	TAVOLA A05
Progetto Architettonico: Arch. LUIGI MEANTI PRATICA GENUESE		IL PROGETTISTA Arch. GEMELLI		IL RESPONSABILE DEL PROC.